

WOLA PAMIĘCI THE MEMORY OF WOLA



Organizatorzy ◆ Organizers



Towarzystwo Przyjaciół Woli



Naczelną Dyrekcją Archiwów Państwowych



Archiwum Państwowe m.st. Warszawy

Partnerzy ◆ Partners



dsh Dom Spotkań z Historią



Komitek ds. Cmentarza Powstańców Warszawy
przy Światowym Związku Żołnierzy Armii Krajowej



Archiwum Akt Nowych



Archiwum Główne Akt Dawnych



Narodowe Archiwum Cyfrowe

Inicjatorzy ◆ Originators

Prezes Towarzystwa Przyjaciół Woli
Michał Szczerba

Honorowy Prezes Towarzystwa Przyjaciół Woli
dr Marek Tarczyński

„Powstanie warszawskie pochłonęło tysiące ofiar, ale najtragiczniejszy był los tych, którzy wymordowani bestialsko przez hitlerowskich oprawców zginęli w miejscach masowych egzekucji w pierwszych dniach sierpnia 1944 r.” – pisał autor relacji z pogrzebu ekshumowania ofiar, który odbył się w Warszawie 6 sierpnia 1946 r.

Cmentarz Powstańców Warszawy na Woli jest nekropolią wyjątkową, największą tego rodzaju w Europie. Spoczywają na niej szczątki i prochy ok. 100 tys. osób poległych, zamordowanych i spalonych przez Niemców w czasie powstania warszawskiego – ludności cywilnej i żołnierzy – ekshumowanych z ulic Warszawy po zakończeniu II wojny światowej.

Cmentarzem tym władze Warszawy zamierzały uczcić bohaterstwo warszawiaków walczących w obronie swojego miasta, dlatego zdecydowały, że powstanie on w miejscu uświęconym krwią żołnierzy polskich, poległych w obronie naszej niepodległości od czasów rozbiorów. Za najbardziej odpowiedni uznano teren przy ulicy Wolskiej ze względu na jego historię i położenie – na szlaku wielu zbiorowych straceń w pierwszym okresie powstania warszawskiego (1944), a zarazem w pobliżu historycznej Reduty gen. Sowińskiego, miejsca walk w czasie powstania listopadowego (1831) i obrony Warszawy (1939).

Idea utworzenia Cmentarza Powstańców Warszawy zrodziła się w lipcu 1945 r. Wyborem miejsca pod nowy cmentarz zajęło się Biuro Odbudowy Stolicy, które wskazało na konieczność opracowania szczegółowego projektu „Cmentarza dla Poległych w Powstaniu 1944 r.”, które to zadanie powierzono we wrześniu 1945 r. architektom Romualdowi Guttowi i Alinie Scholtzownie.

Uroczyste poświęcenie i otwarcie Cmentarza Powstańców Warszawskich odbyło się 29 listopada 1945 r. Pogrzeby trwały do początku lat 50. Największy miał miejsce 6 sierpnia 1946 r. W 1963 r. cmentarz został przeprojektowany, a w 1973 r. wzbogacony o monumentalny pomnik „Polegli Niepokonani”.

Na Cmentarzu Powstańców Warszawy spoczęły prochy ekshumowanych ze wszystkich dzielnic Warszawy, ludności cywilnej wymordowanej w czasie rzezi Woli, z terenu dawnego Generalnego Inspektoratu Sił Zbrojnych w Alejach Ujazdowskich, z siedziby Gestapo na Szucha oraz licznych miejsc straceń. Pochowano tu również żołnierzy września 1939 r., walk o Warszawę z 1945 r., więźniów Pawiaka i okolicznych mieszkańców oraz Żydów rozstrzelanych w latach 1940-1943 na stadionie „Skra” przy Okopowej.

Towarzystwo Przyjaciół Woli, wspierając wieloletnią działalność Komitetu ds. Cmentarza Powstańców Warszawy przy Światowym Związku Żołnierzy AK z panią Wandą Traczyk-Stawską na czele, pragnie przywrócić pamięć o cmentarzu, a przede wszystkim o spoczywających tu ofiarach, chcąc dochować wierności idealom, za które wówczas zginęli.

“The Warsaw Uprising resulted in thousands of casualties, but the most tragic fate was met by those who were savagely murdered by Nazi executioners and died on mass execution sites in the first days of August 1944” – wrote the author of the account of the funeral of the exhumed victims, which was held in Warsaw on the 6th of August 1946.

The Warsaw Insurgents Cemetery in Wola is a unique necropolis, the biggest one of its kind in Europe. In it lie the remains and ashes of about one hundred thousand people fallen, murdered and burnt alive by the Germans during the Warsaw Uprising – soldiers and the civilian population – exhumed from the streets of Warsaw after World War II.

This cemetery was intended by the city authorities to honor the bravery of Warsaw's citizens that fought to defend their city. This is why the authorities decided that the cemetery will be built in a place that was sanctified by the blood of Polish soldiers that died fighting for our independence since the time of the partition of Poland. The most suitable grounds were found near Wolska Street. The decision was based on the location and history of these grounds – it was placed on the route of many group executions during the first phase of the Warsaw Uprising (1944), but also near the historic redoubt of general Sowiński, a place of bloody fighting during the November Uprising (1831) and the defense of Warsaw (1939).

The idea of creating the Warsaw Insurgents Cemetery was born in July 1945. The choice of the location of the new cemetery was done by the Warsaw Reconstruction Office, which has demonstrated that there is a need to lay down a specific project “Cemetery of the Fallen in the Uprising”. This task was given, in September 1945, to architects Romuald Gutt and Alina Scholtz.

The solemn consecration and opening of the Warsaw Insurgents Cemetery was done on 29 November 1945. The funerals started since the beginning of the 1950s. The biggest one happened on the 6th of August 1946. In 1963, the cemetery was redesigned and in 1973, the grandiose monument “The Fallen Unconquerable” was added.

In the Warsaw Insurgents Cemetery lie the ashes of the exhumed from all districts of Warsaw, the civilian population murdered during the massacre of Wola, from the grounds of the late General Inspectorate of the Armed Forces in the Aleje Ujazdowskie Street, from the headquarters of the Gestapo on Szucha Street and numerous execution sites. Also buried here are the soldiers of September 1939 campaign, soldiers of the battle of Warsaw 1945, prisoners of Pawiak and surrounding citizens and Jews executed by firing squad in the years 1940-1943, on the grounds of the “Skra” stadium on Okopowa Street.

The Society of the Friends of Wola, supporting the long-standing activities of the Warsaw Insurgents Cemetery Committee of the World Union of the Veterans of the Home Army with Mrs. Wanda Traczyk-Stawska at its head, wants to bring back the memory of the cemetery and above all about the victims that lie there, wanting to remain faithful to the ideas, for which they died.

Scenariusz i opracowanie wystawy ◆ Script and development of the exhibition Marta Jaszczyńska, Violetta Urbaniak, Anna Wajs

Redakcja i korekta ◆ Editing and proofreading Jolanta Lewińska


Tłumaczenie na język angielski ◆ Polish to English translation Michał Zdanelewicz

Projekt graficzny ◆ Graphic design Lena Maminajswili/ MBSZ

Przygotowanie do druku i wykonanie wystawy ◆ Set-up for printing and realization of the exhibition Studio Reklamy i Wydawnictw MBSZ



Historyczne początki Historical beginnings

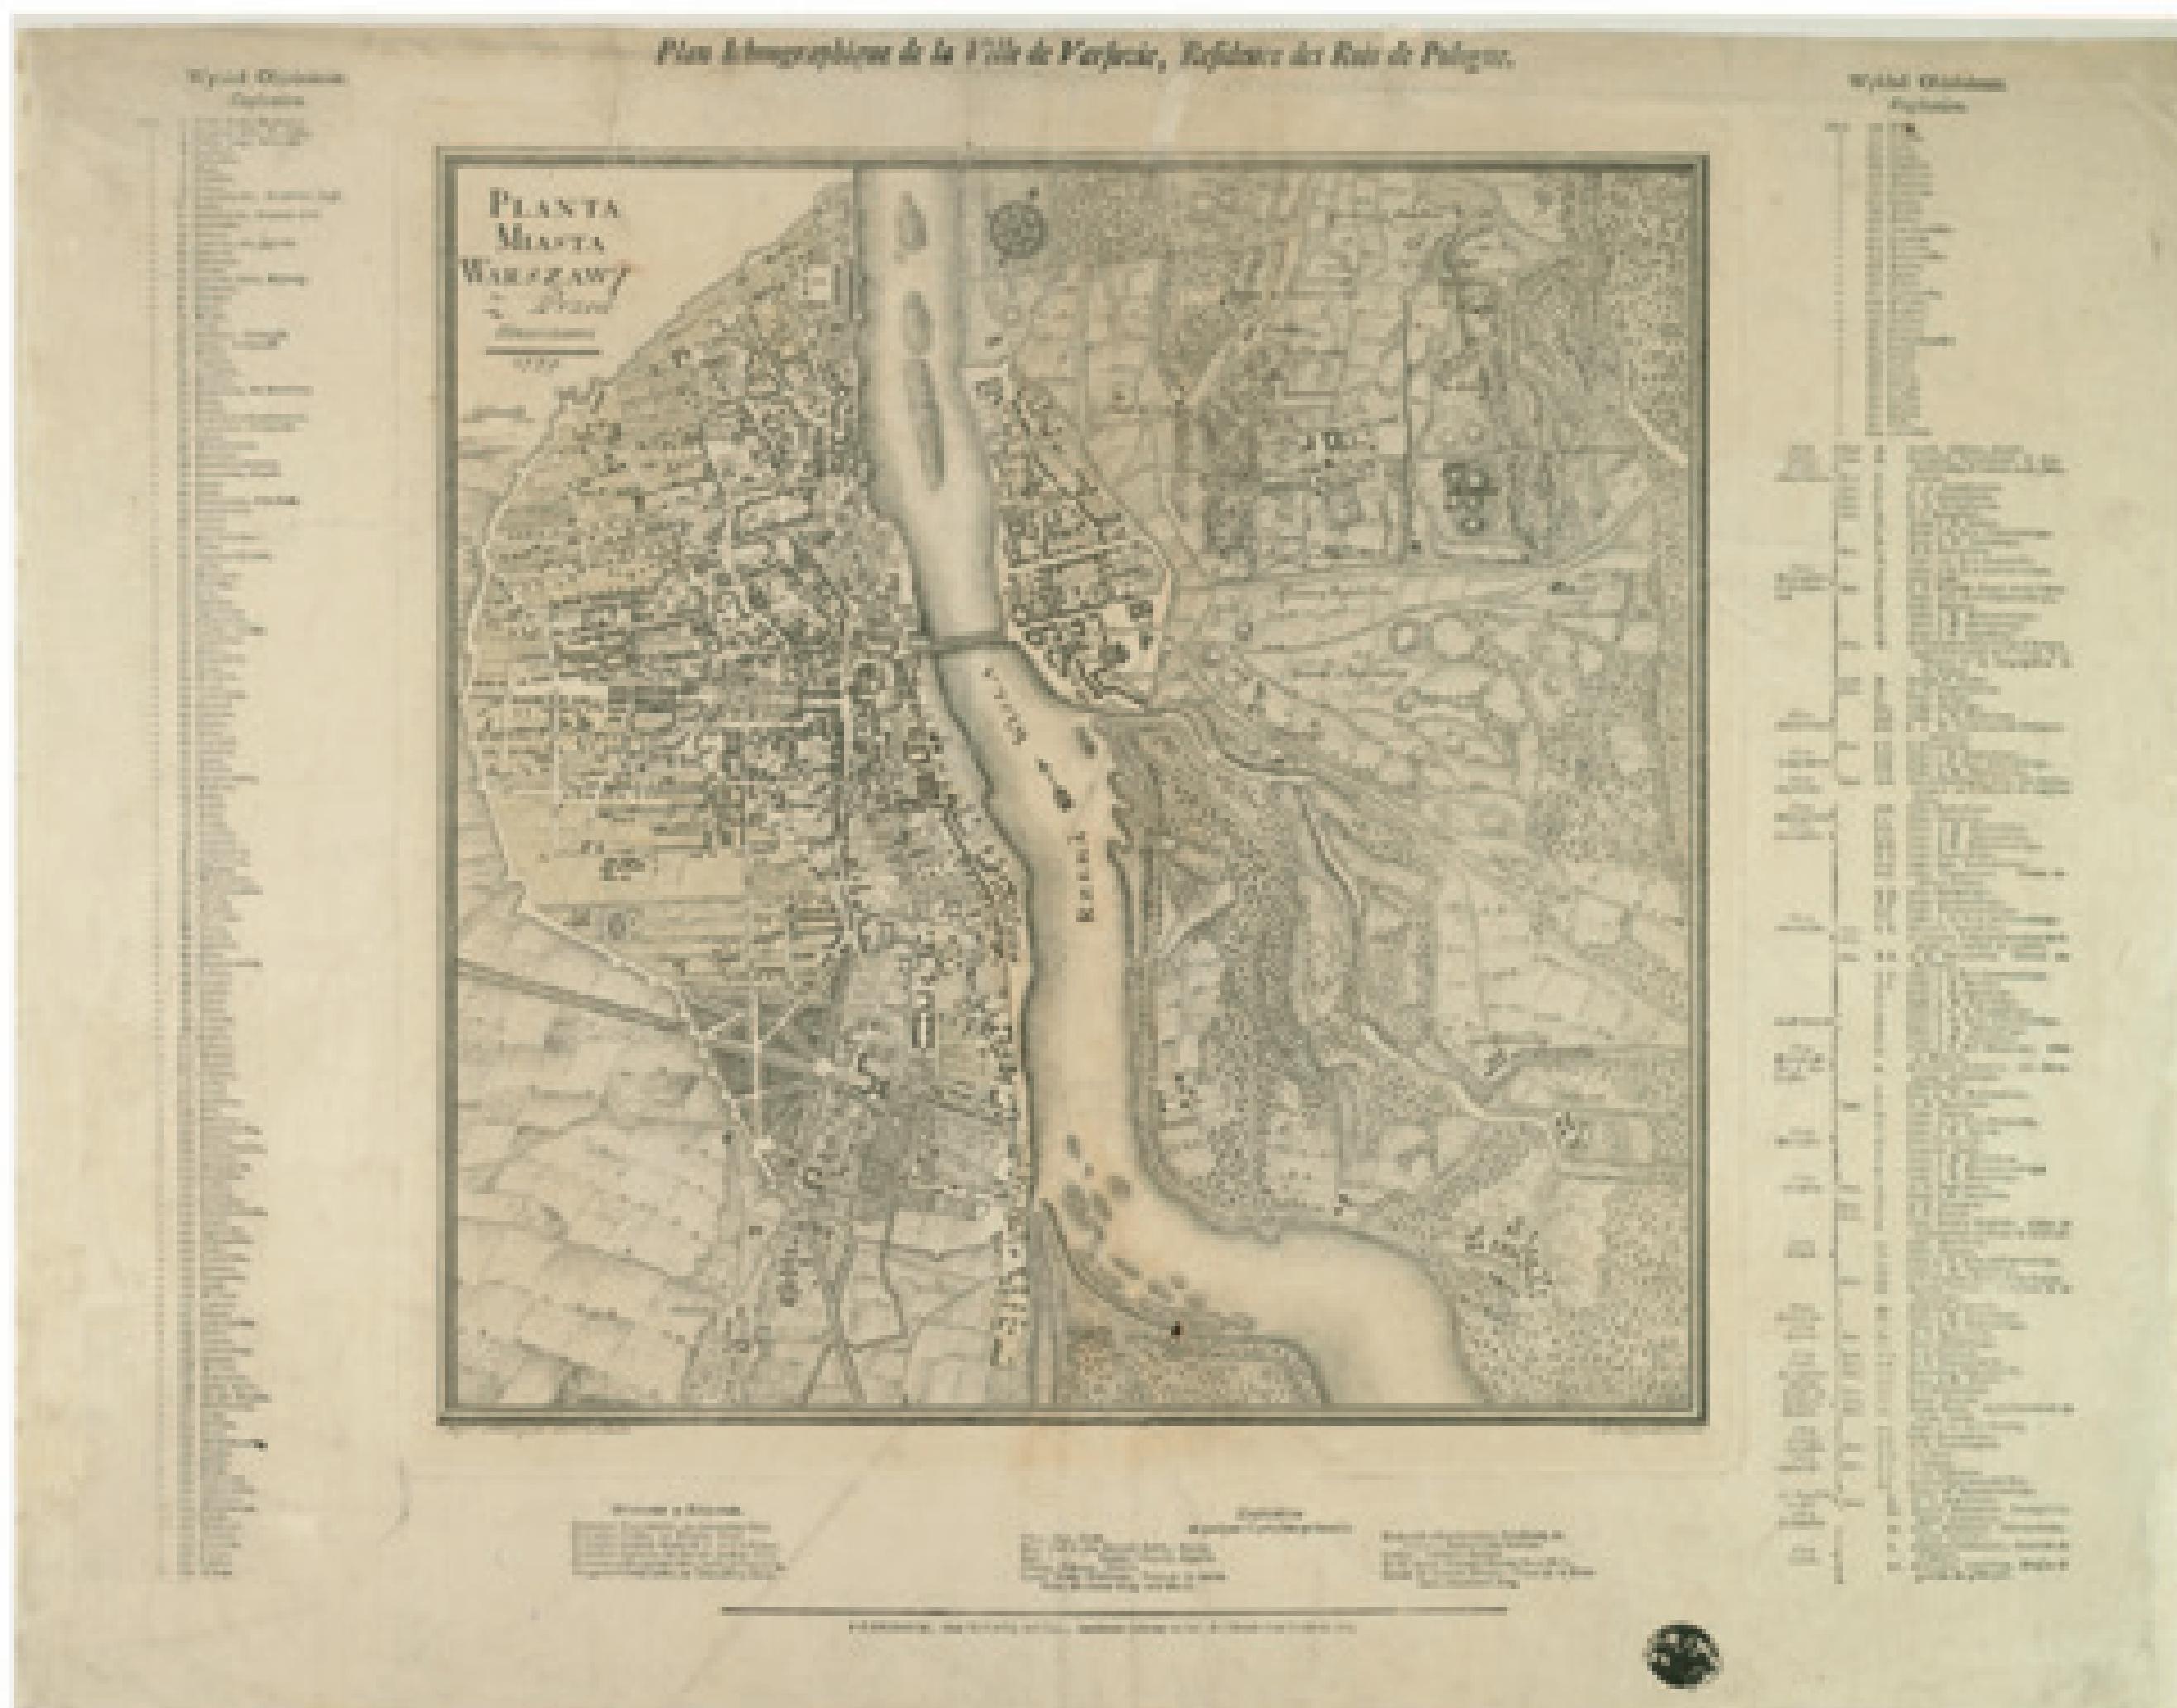

„Plan Warszawy”, 1779 (AGAD) ◆ “Plan of Warsaw”, 1779 (AGAD)



„Plan Woli, 1815” (AGAD) ◆ “Plan of Wola, 1815” (AGAD)



„Elekcja na Woli pod Warszawą”, fragment, malarz nieznany, XVII w., (w: J. Wałek, „Dzieje Polski w malarstwie i poezji”, Warszawa 1987) ◆ “Election in Wola near Warsaw”, fragment, painter unknown, 17th century (in: J. Wałek, “History of Poland in painting and poetry”, Warsaw 1987)



„Kosynierzy i artylerzyści na szacach Warszawy 1794”, rys. A. Orlowski, (w: L. Ratajczyk, J. Teodorczyk, „Wojsko powstania kościuszkowskiego w oczach współczesnych malarzy”, Warszawa 1987) ◆ “Peasant soldiers and artillery-men on the bulwarks of Warsaw 1794”, drawing A. Orlowski, (in: L. Ratajczyk, J. Teodorczyk, “Army of the Kościuszko Uprising in the eyes of contemporary painters”, Warsaw 1987)

Początki Woli, dawnego przedmieścia Warszawy, sięgają XIV w. Po inkorporacji Mazowsza do Korony w 1526 r. dotychczasowa wieś księcia Wielka Wola Warszawska (*Magna Wola Varsoviensis*) została własnością królewską. Była dogodnie położona na uczęszczanym szlaku komunikacyjnym od przepraw przez Wisłę i Starej Warszawy, przez Rokitno i Sochaczew, do Poznania.

The beginnings of Wola, a past suburb of Warsaw, draw back to the 14th century. After the incorporation of Mazowsze (Mazovia) into the Crown of the Kingdom of Poland in 1526, the previously ducal village Wielka Wola Warszawska (Warsaw Grand Wola) (*Magna Wola Varsoviensis*) became the property of the king. It was conveniently located on a well-travelled route from the crossing of the Vistula and Old Warsaw, through Rokitno and Sochaczew, to Poznań.

W latach 1573–1574 w granicach Woli odbywały się elekcje królów polskich. Sejmy elekcyjne pozostawiły po sobie pamiątki w postaci charakterystycznych nazw (Kolo, ulice: Elekcyjna, Wolność, Obozowa), natomiast tworzące się jurydyki, czyli prywatne osady i miejscowości, ukształtowały nazwy: Młynów, Czyste, Grzybów, Leszno. Dawne trakty między polami, prostopadłe do głównej drogi, późniejszej ulicy Wolskiej, zmieniały się w ulice: Bema, Prądryńskiego, Młynarską.

In the years 1573-1574, elections of the Polish kings were held within the boundaries of Wola. Election sejms left mementos in the shape of distinctive names (Kolo, street names such as Elekcyjna, Wolność, Obozowa), whereas the forming jurydyki, in other words private settlements and small towns, shaped the names: Młynów, Czyste, Grzybów, Leszno. Past roads between the fields, perpendicular to the main road, later to be Wolska Street, changed into the streets: Bema, Prądryńskiego, Młynarska.

Po raz pierwszy Wola została poważnie zniszczona w okresie walk podczas tzw. potopu szwedzkiego: „Wieś Wielka Wola. Leży w milu od Warszawy, ma troje pole, funditus przez nieprzyjaciela spalone. Jest w tej wsi włók wszystkich nro 43 ½ [...]. Na ten czas znajduje się włók osiadłych, które fruktyfikują nro 3 ½ [...]”. Ogródniczy. Żadnych tych czasów ogrodników w tej wsi nie masz i dworskich budynków [...]” (“Lustracje województwa mazowieckiego XVII w., cz. 2, 1660–1661”, wyd. A. Wawryńczyk, Warszawa 1989)

Wola was severely damaged for the first time during the fighting in the so called Swedish Deluge: “Grand Wola village. Lies a mile from Warsaw, has a three-field rotation, completely burnt down by the enemy. The village has 43,5 włók (old medieval measurement of surface) [...]. Today the village has 3,5 włók that provide produce of any kind [...]” Gardeners. No gardeners are present in the village at this time and no courtly buildings are present [...]” (“Inspections of the Mazowieckie Voivodship 17th century, part 2, 1660-1661”, publisher A. Warzyńczyk, Warsaw 1989)

Z czasem ziemia na Woli przechodziła w ręce mieszkańców i szlachty. W XVIII w. stała się własnością Brühłów, potem Adama Ponińskiego, marszałka sejmu rozbiorowego, a następnie bankiera Karola Schulza. Powstawaly liczne mieszczańsko-magnackie rezydencje, dając początek ulicy Dworskiej (dzisiejsza Kasprzaka).

With time the land in Wola passed on to the burghers and the nobility. In the 18th century it became the property of the Brühl family, then Adam Poniński, marshal of the Partition Sejm and afterwards it belonged to the banker Karol Schulz. Many aristocratic-bourgeois residences were built, giving birth to Dworska Street (today Kasprzaka Street).

Kolejnych zniszczeń Wola doznała za sprawą działań wojskowych podczas insurekcji kościuszkowskiej. Już od końca kwietnia 1794 r. budowano fortyfikacje na terenie dawnych dóbr podskarbiego Adama Ponińskiego i wokół kościoła św. Wawrzyńca. Od 13 lipca do 5 września 1794 r. trwały walki z Prusakami na Woli. Obroną Woli dowodził generał Józef Zajączkowski. Ostatecznie wróg wycofał się spod Warszawy.

Wola suffered subsequent damage as a result of military action during the Kościuszko Insurrection. Starting from the end of April 1794, fortifications were built on the past demesne of treasurer Adam Poniński and around the St. Lawrence Church. Fighting with the Prussians in Wola lasted from the 13th of July to the 5th of September 1794. The defense of Wola was led by general Józef Zajączkowski. In the end the enemy retreated from the suburbs of Warsaw.



Wola w powstaniu listopadowym i w okresie popowstaniowym


Wola during the November Uprising and the period after the Uprising



„Sowiński na okopach Woli”, W. Kossak, (w: J. Walek, „Dzieje Polski w malarstwie i poezji”, Warszawa 1987 ◆ “Sowiński in the Trenches of Wola”, W. Kossak, (in: J. Walek, “History of Poland in painting and poetry”, Warsaw 1987)



„Szturm na Wole 1831”, (w: „Wolska tarcza czyli rzecz o jenerale Sowińskim”, Warszawa 2006)
◆ “The Assault on Wola 1831”, (in: “The Wola Shield or a Thing about General Sowiński”, Warsaw 2006)

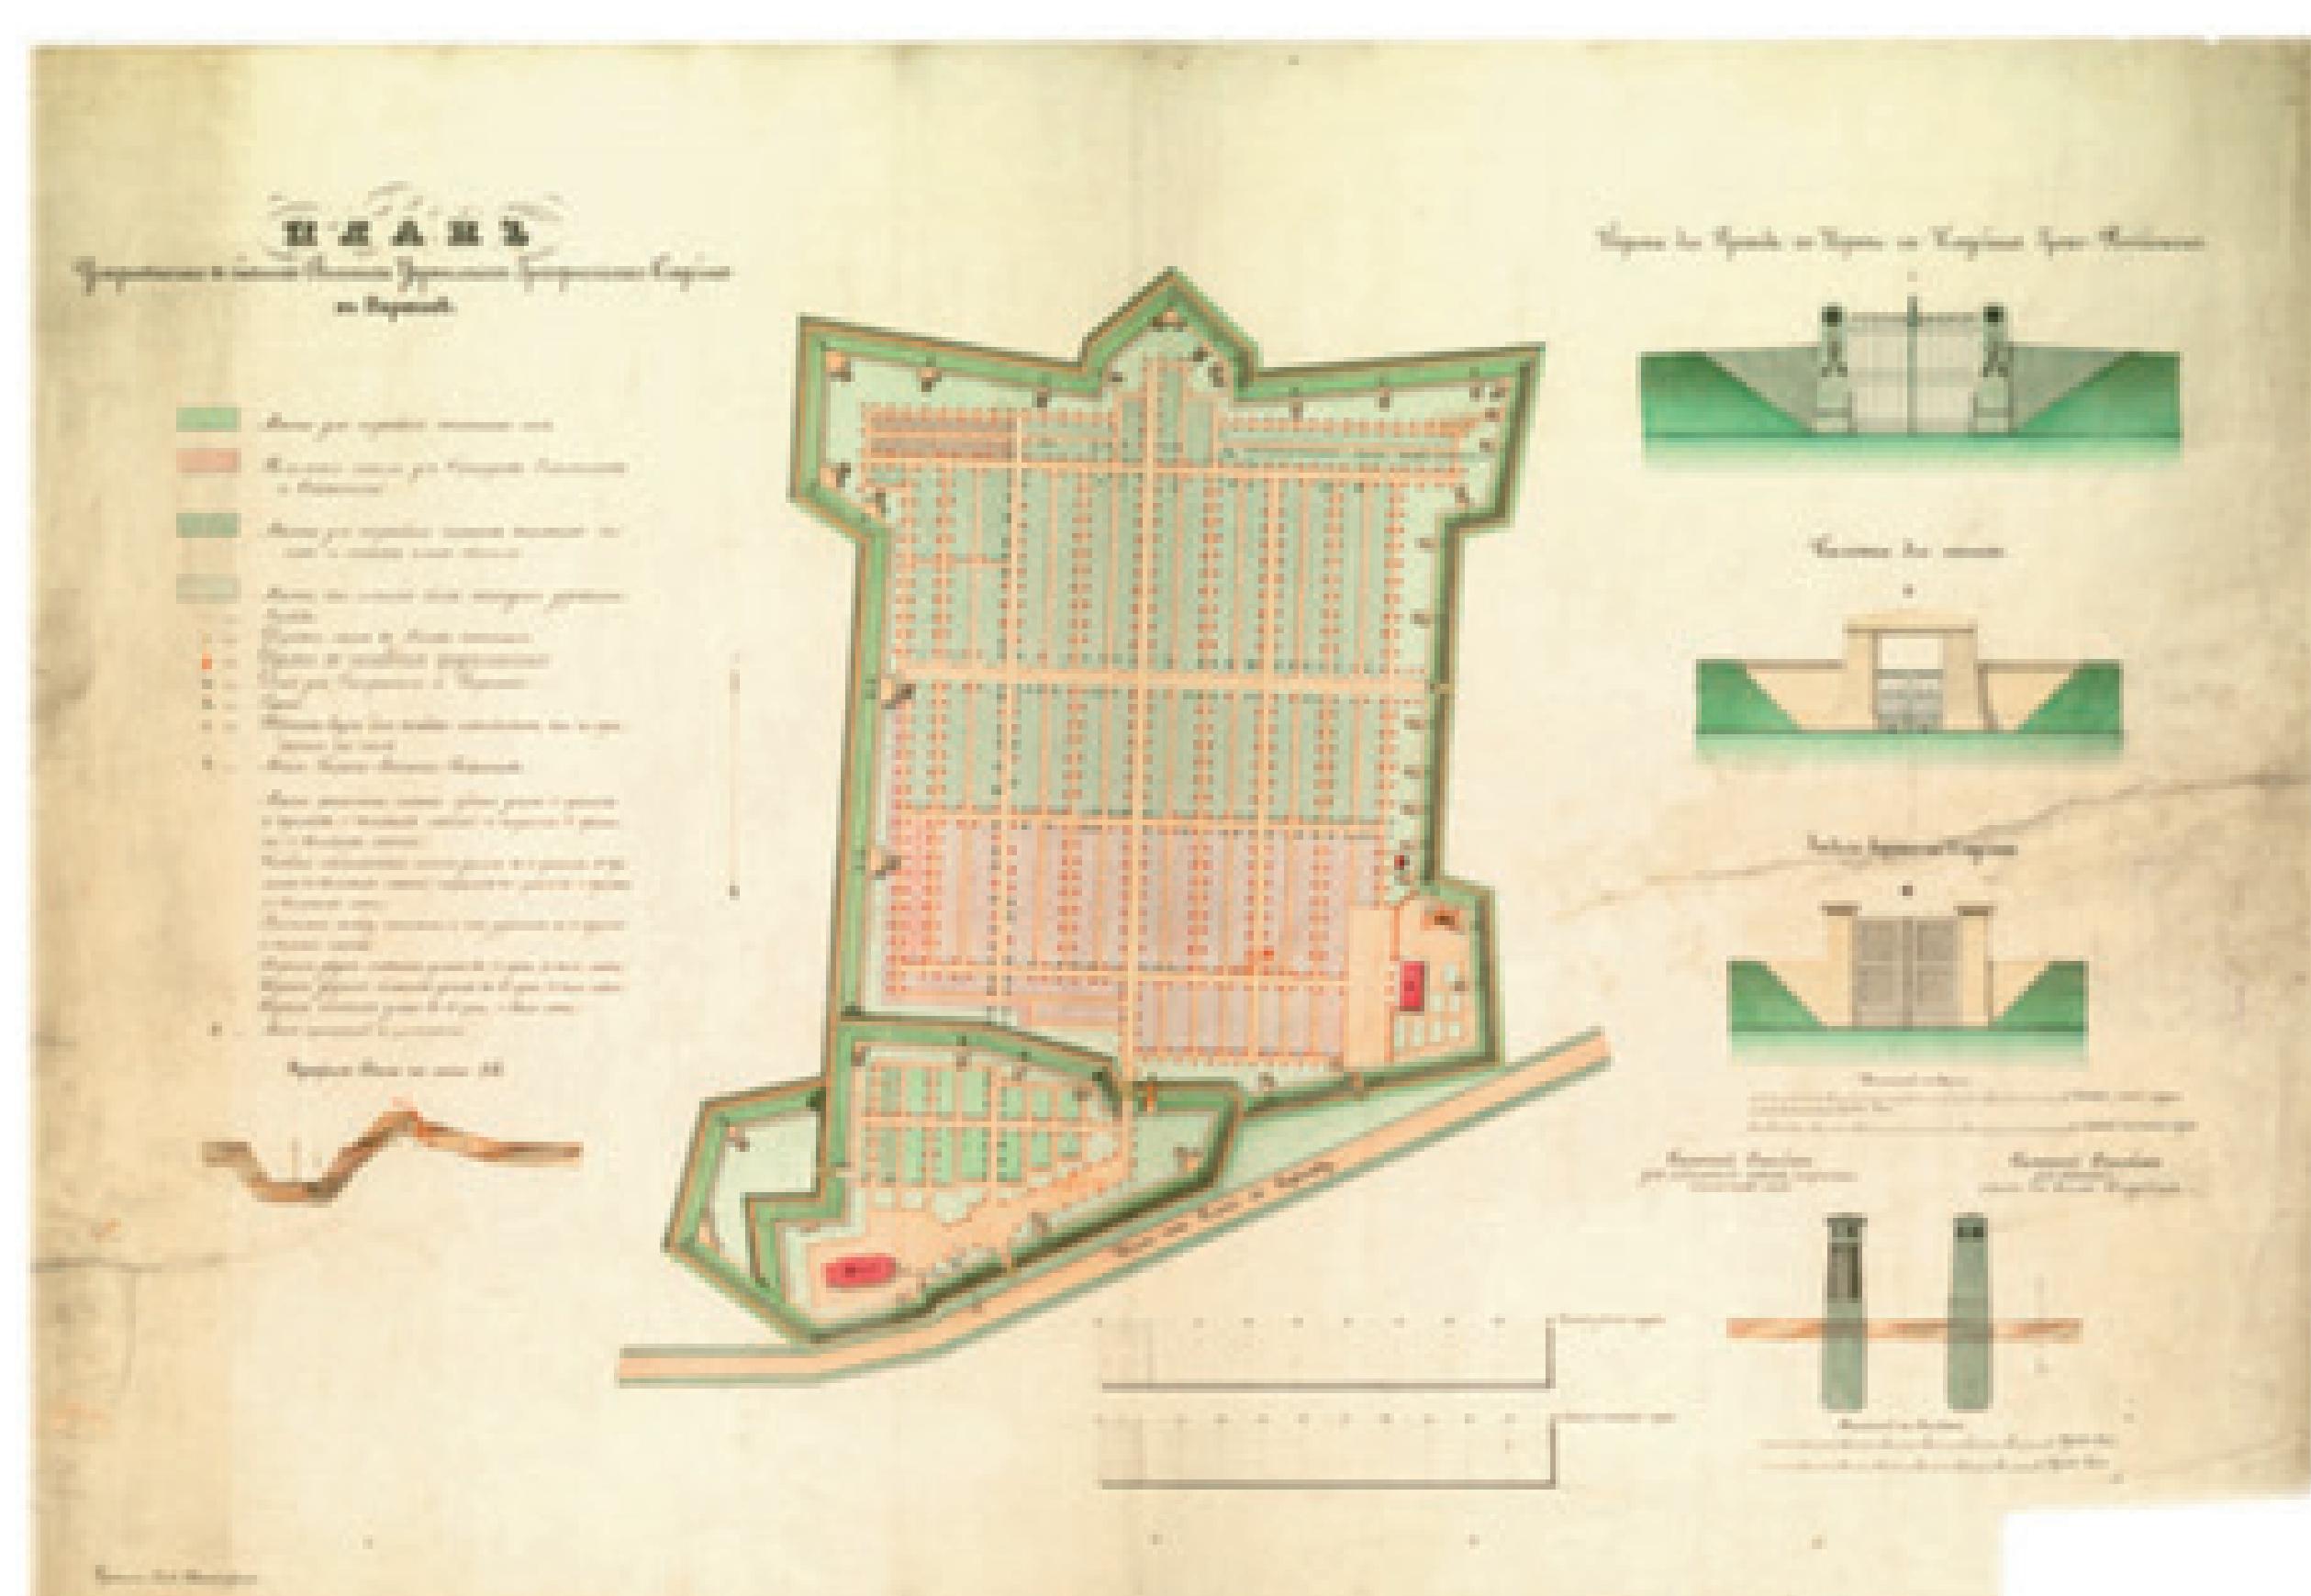

Plan cmentarza prawosławnego, 2. poł. XIX w. (AGAD) ◆ Plan of an Orthodox cemetery, second half of the 19th century (AGAD)



Kościół św. Wawrzyńca, „Tygodnik Ilustrowany” 1906 ◆ St. Lawrence Church, “Tygodnik Ilustrowany” (“Illustrated Weekly”) 1906



Pozostałości okopów na Woli z czasów powstania listopadowego, „Tygodnik Ilustrowany” 1906 ◆ The remains of the trenches in Wola from the November Uprising period, “Tygodnik Ilustrowany” (“Illustrated Weekly”) 1906

Wolskie szarne stały się linia zaciętej obrony Warszawy podczas ostatnich walk powstania listopadowego. Ich umacnianie trwało od końca czerwca 1831 r. do dnia szturmu wojsk rosyjskich, dowodzonych przez gen. Iwana Paskiewicza, na Warszawę, tj. do 6 września 1831 r.

Obrona reduty nr 56 dowodził gen. Józef Sowiński. Mimo niezwykle zaciętej obrony, po ośmiu godzinach walk z przeważającymi i wiele nowymi oddziałami wroga, szaniec padł, a jego dowódca poniosł bohaterską śmierć:

„W starym kościołku na Woli

Został jeneral Sowiński,

Starzec o drewiancej nodze,

I wrogom się broni szpadą;

A wokolo leżą wodze

Batalionów i żołnierze,

I potrąskane armaty,

I gwery: wszystko stracone!

Jeneral się poddać nie chce,

Ale się staruszek bronii

Oparszy się na ołtarzu,

Na białyż bożym obrusie,

I tam lokię polożywszy,

Kedy zwylkis mszały kładą,

Na lewej ołtarza stronie,

Gdzie ksiądz Ewangelią czyta. [...]”

◆ Słowacki „Sowiński w okopach Woli” (fragm.)

The bulwarks of Wola became a line of a fierce defense of Warsaw, during the last days of fighting in the November Uprising.

Fortifying of the bulwarks lasted from the end of June 1831 to the 6th of September 1831 – the day of the assault of the Russian army, led by general Iwan Paskiewicz.

The defense of redoubt no. 56 was led by general Józef Sowiński. Despite a fierce defence, after eight hours of fighting against an overwhelming number of enemy troops, with still new troops coming into the fight, the bulwark fell and it's commander died a heroic death.

“In the old churchhouse of Wola

General Sowinski remained,

Old man with a wooden leg,

Defending himself with a sword;

All around him lie commanders

Of battalions with their soldiers,

Muskets scattered, broken cannons,

Everything is devastated!

The General will not surrender,

The old man defends himself

Leaning up against the altar

On the sacred linen white,

There he rests his weary elbow

Where they lay the holy missals

On the left side of the altar

Where the priests read from the Gospel. [...]”

J. Słowacki “Sowiński in the Trenches of Wola” (fragment). Translated by: Walter Whipple

Pierwsze wzmianki o kościele św. Wawrzyńca na Woli pochodzą z początków XV w. W 1611 r. powstała przy nim samodzielna parafia. Budowę barokowego murowanego kościoła, po zniszczeniu podczas potopu drewnianej świątyni, ukończono w połowie XVIII w., zaś w latach 90. XVIII w. powstały na Powązkach, „w polu” trzy cmentarze: rzymskokatolicki, luterański i kalwiński.

Po powstaniu Kościuszki wzniesiono w rejonie wolskiego przedmieścia, gdzie obecnie jest cmentarz prawosławny i kościół św. Wawrzyńca, fortyfikacje obronne, tzw. Redutę Wolską, która stała się głównym szarńcem wolskim o numerze 56. Zniszczony podczas walk kościół zamieniono po powstaniu na cerkiew, zwróconą Kościelowi katolickiemu dopiero podczas I wojny światowej, zaś w obrębie szarńców obronnych powstał cmentarz prawosławny.

◆ The first mentions of St. Lawrence Church in Wola come from the beginning of the 15th century. In 1611 a independent parish was formed beside the Church. The building of a baroque church made of brick, after the destruction of the wooden church in a deluge, was finished midway through the 18th century. In the 1790s, in Powązki “in the field”, three cemeteries were built: Roman Catholic, Lutheran and Calvinist.

After the Kościuszko Uprising, defense fortifications were built in the Wola suburb area, currently the location of the Orthodox cemetery and St. Lawrence Church. Those fortifications, the so-called Wola Redoubt, became the main bulwark of Wola with the number 56.

The church was destroyed during the fighting and after the Uprising was turned into an Orthodox church. If was return to the Catholic Church during World War I and an Orthodox cemetery was built within the boundaries of the defense bulwarks.




Przemysłowa Wola (w XIX stuleciu i na początku XX)


Industrial Wola (in the 19th century and the beginning of the 20th century)



Wnętrze hali z kadziami do moczenia skór w garbarni braci Temlerów i Szwedego w Warszawie, 1873 (APW) ◆ Interior of the hall with vats for soaking leather in the brothers Temler and Szwed tannery, 1873 (APW)

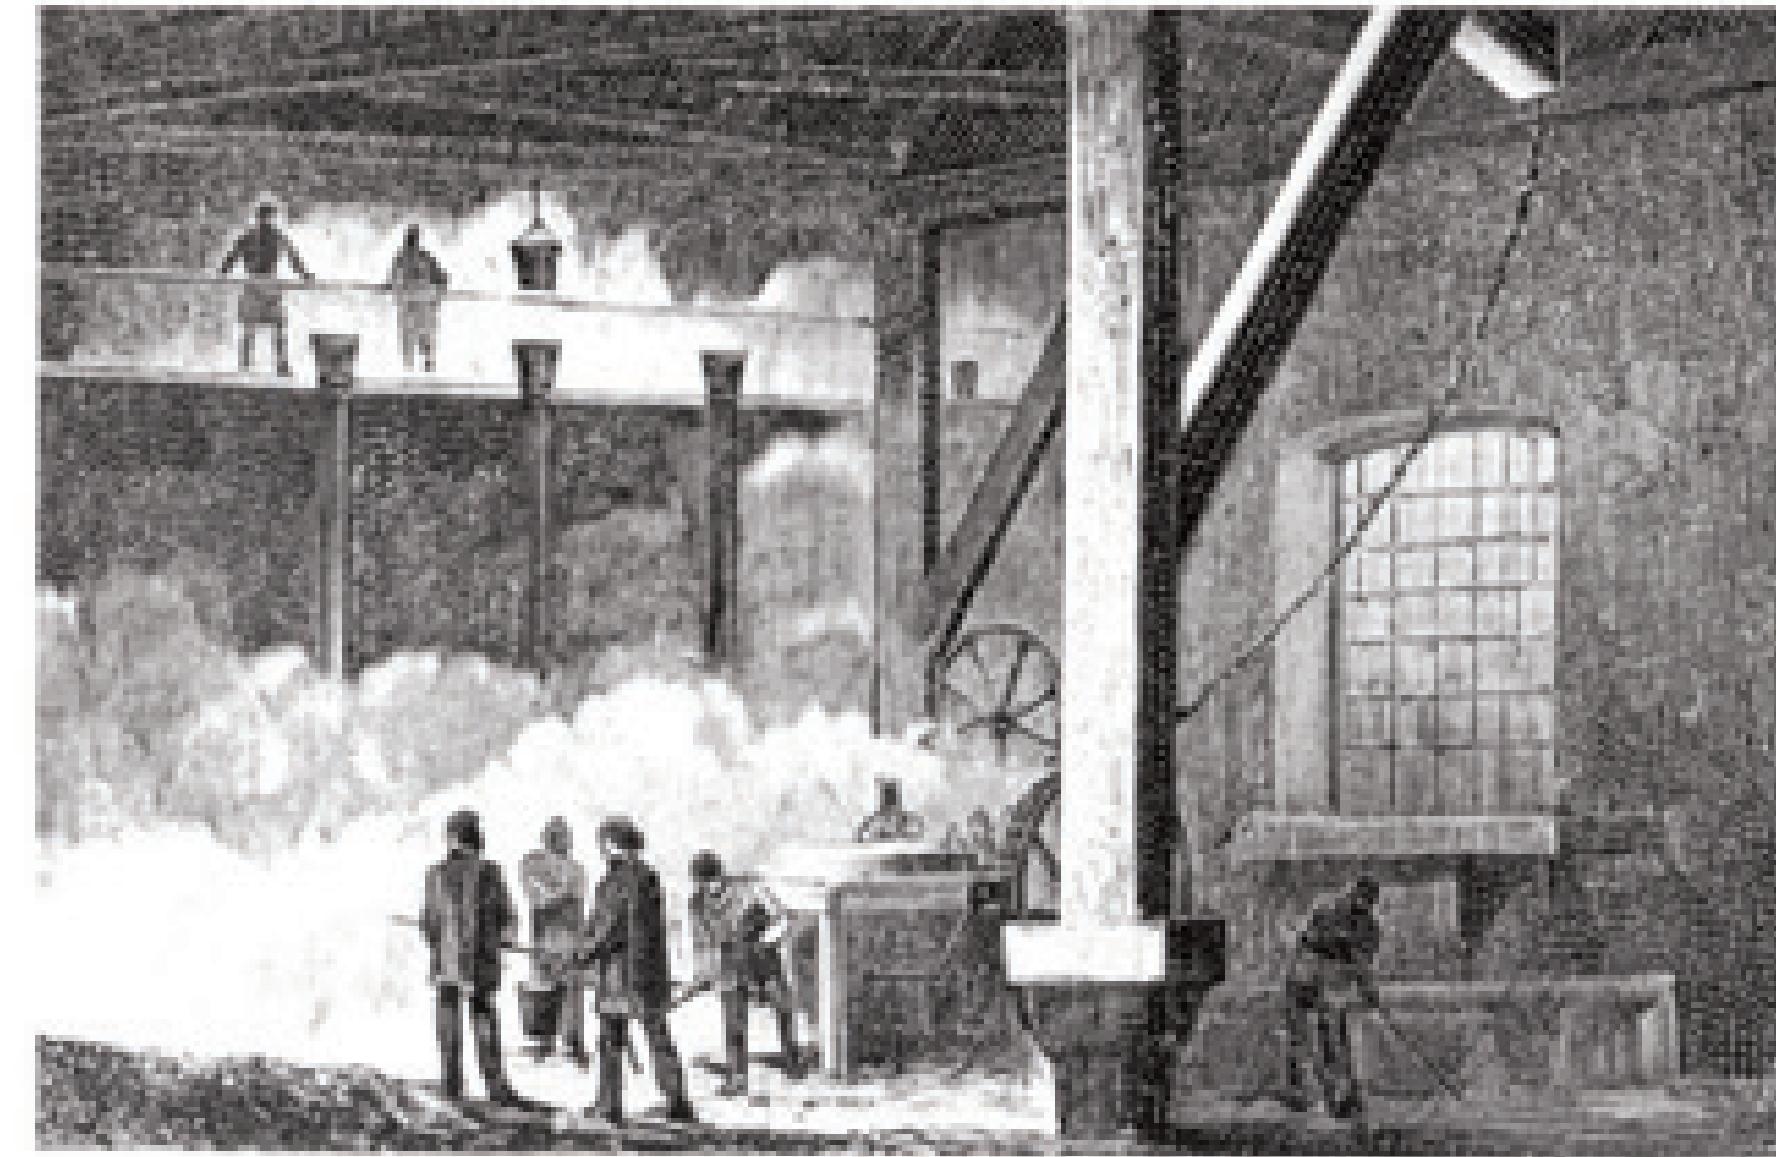

Odlewnia w zakładach Lilpopa, Raua i Loewensteinego, 1883 (APW)
◆ A foundry in the Lilpop, Rau and Loewenstein factory, 1883 (APW)

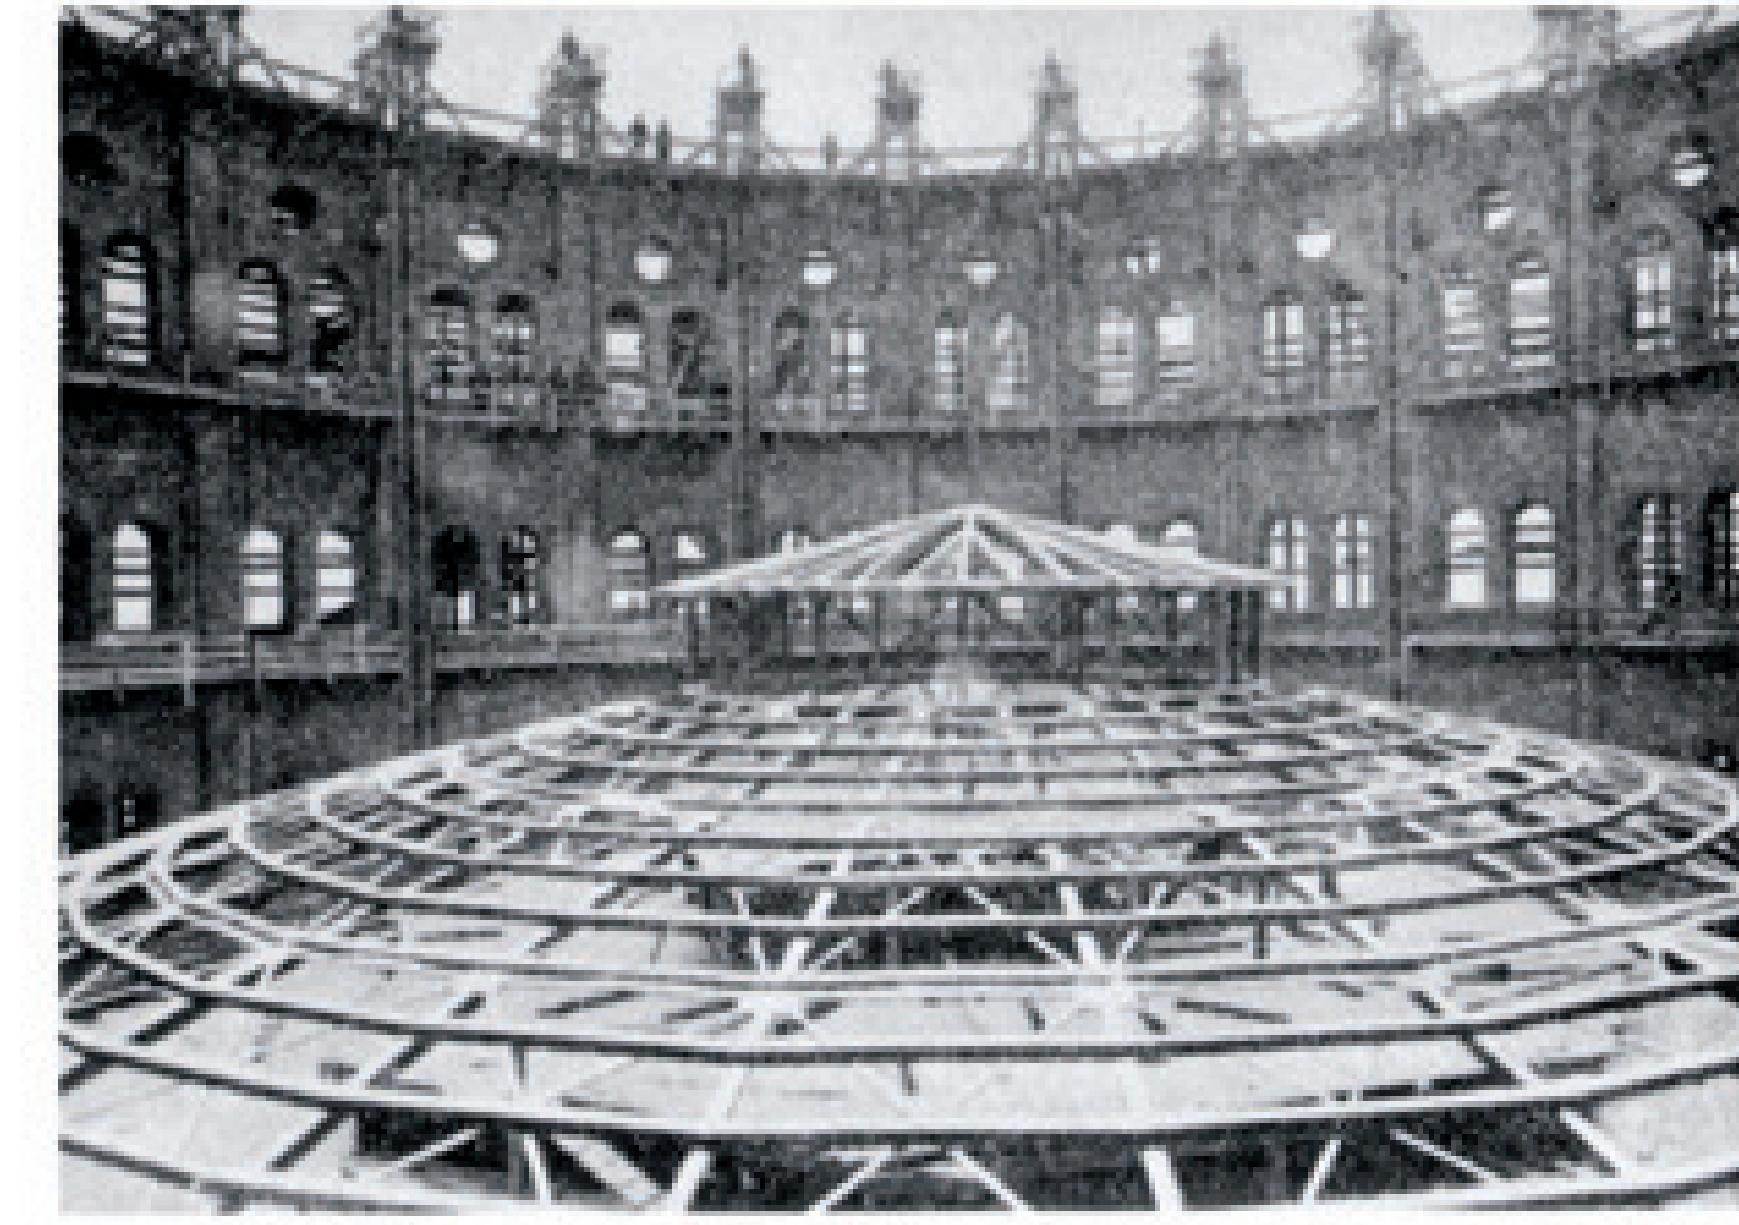

Budowa zbiornika gazu za rogatkami wolskimi, przed 1912 (APW)
◆ The building of gasholders behind the Wola tollgates, before 1912 (APW)



Znak firmowy z widokiem ogólnym na zabudowania fabryczne zakładów „Norblin, Buch i T. Werner”, ok. 1890 (APW)
◆ Trademark with a general view of the factory grounds in the factory "Norblin, Buch and T. Werner", about 1890 (APW)



Reklama prasowa Fabryki Obić Papierowych J. Franaszka, ul. Wolska 43, „Kurier Warszawski” 1906 ◆ A press advertisement of J. Franaszek's paper coverings factory, Wolska Street 43, "Kurier Warszawski" ("Warsaw Courier") 1906



Iustr. 7. Kotłownia Fabryki Chemicznej na Woli.
Kotłownia Fabryki Chemicznej na Woli, przy ulicy Dworskiej 25, 1926 (APW) ◆ Boiler-house of the Chemical Factory in Wola, Dworska Street 25, 1926 (APW)

Na początku XIX w. pojawiła się na Woli gospodarka rolno-przetwórcza. Pręgnie rozwijało się garbarstwo, młynarstwo, gorzelnicstwo, piwowarstwo; w licznych ogrodach uprawiano warzywa i owoce. Rozwijało się budownictwo mieszkane oraz infrastruktura usługowa na rzecz miasta i przybywających gości: karczmy, zajazdy.

Zbudowana w 1845 r. Kolej Warszawsko-Wiedeńska znacznie rozszerzyła kontakty Warszawy z Europą oraz dalszymi kontynentami. Stała się bodźcem do rozwoju lokalnego przemysłu i handlu.

◆ In the beginning of the 19th century agriculture and the food processing industry began to appear in Wola. Tanning, milling, distilling and beer brewing industries experienced energetic growth, while fruits and vegetables were grown in gardens all around Wola. There was also growth in housing and service infrastructure built for the surrounding city and arriving guests: taverns and hostels. The Warsaw-Vienna Railway, built in 1845, greatly increased the amount of contact that Warsaw had with Europe and further continents. It became a incentive for the growth of local industry and trade.

Wola, obejmująca Dzielnice Zachodnią i przedmieście wolskie, rozwijała swój przemysł już od początków XIX w. Działaly tu takie zakłady, jak: fabryka „Norblin, B-cia Buch i T. Werner” (od 1809) czy garbarnia B-cie Pfeiffer (1927). Z czasem pojawili się elewatory zbożowe na Młynowie, browary Haberbuscha i Schiele (początkowo na rogu Krochmalnej i Ciepłej) oraz Machlejda (na rogu Chłodnej i Wroniej), gazownia, elektrownia tramwajowa na Przykopowej, Zakłady Mechaniczne „Lilpop, Rau i Loewenstein” oraz wiele innych.

◆ Wola, encompassing the Western District and the Wola suburbs, has been developing its industry since the beginning of the 19th century. Types of companies that were in operation there: "Norblin, Brothers Buch and T. Warner" factory (from 1809) or the Pfeiffer brothers tannery (1927). With time grain elevators appeared in Młynów, Haberbusch and Schiele brewery (initially on the corner of Krochmalna Street and Ciepła Street) and Machlejda brewery (on the corner Chłodna Street and Wronia Street), gasworks, tram power station on Przykopowa Street, "Lilpop, Rau and Loewenstein" mechanical plant and many others.

Równocześnie szybko rosła liczba ludności Woli: od 9 tys. mieszkańców w 1890 r. do 40 tys. w 1915 r. Znaczna jej część zatrudniona była w licznych zakładach, tworząc wielką siłę w rozwijającym się ruchu robotniczym, działającym na rzecz poprawy sytuacji socjalnej i bytowej środowiska robotniczego. Powstawały organizacje i kółka robotnicze, także o charakterze politycznym. Do upadku rewolucji w 1905 r. organizowano strajki i manifestacje pierwszomajowe.

Od 1880 r. na Woli intensywnie rozwija się budownictwo mieszkane – powstają kilkupiętrowe, pięknie zdobione kamienice z oficynami przy ulicach: Wolskiej, Karolkowej, Chłodnej, Młynarskiej, oraz uboższe, drewniane, zaledwie jedno- lub dwupiętrowe przy: Żytnej, Płockiej, Siedmiogrodzkiej.

W 1900 r. Fundacja „Tanie Mieszkania w Warszawie im. Hipolita i Ludwiki małż. Wawelbergów” oddała do użytku kilkaset wygodnych mieszkań dla uboższych rodzin robotniczych i rzemieślniczych (między ulicami Górczewską, Działdowską i Staszica).

Z kolei w latach 30. powstało osiedle domków jednorodzinnych dla pracowników Ministerstwa Poczty i Telegrafów, tzw. Boernerowo.

◆ Concurrently there was fast growth in the number of residents of Wola: from nine thousand residents in 1890 to forty thousand in 1915. A large part of those residents was employed in numerous companies, creating a enormous force in the growing workers movement, that acted towards the improvement of the social and economical status of the working class. Worker groups and organizations were founded, some with political focus. After the fall of the Revolution of 1905, strikes and May Day demonstrations were organized.

From 1880 there is extensive growth in the housing industry in Wola. Beautiful, multi-storey apartment houses with annexes are built on Wolska Street, Karolkowa Street, Chłodna Street and Młynarska Street, with several poorer, wooden, one or two-storey ones on Żytnej Street, Płocka Street, Siedmiogrodzka Street.

In 1900 the "Hipolit and Ludwika Wawelberg Cheap Apartments in Warsaw" Foundation put into use several hundred comfortable apartments for poorer families of workers and craftsmen (the apartments were located between Górczewska Street, Działdowska Street and Staszica Street).

In turn, in the 1930s, many single-family homes were built for the employees of the Ministry of Post and Telegraphs, the so-called Boernerowo.



Karol Szczeciński, pierwszy prezes Towarzystwa Przyjaciół Woli ("Wola ongi i dziś. Praca zbiorowa wydana z racji 20-lecia działalności Towarzystwa Przyjaciół Woli w Warszawie", Warszawa 1938) ◆ Karol Szczeciński, the first president of the Society of Friends of Wola ("Wola Once and Today. Joint publication released on the 20th anniversary of the operation of the Society of Friends of Wola in Warsaw", Warsaw 1938)



Jan Hoppe, poseł na Sejm IV kadencji, prezes Towarzystwa Przyjaciół Woli ("Wola ongi i dziś. Praca zbiorowa wydana z racji 20-lecia działalności Towarzystwa Przyjaciół Woli w Warszawie", Warszawa 1938) ◆ Jan Hoppe, member of the Sejm of the Republic of Poland, 4th term, president of the Society of Friends of Wola ("Wola Once and Today. Joint publication released on the 20th anniversary of the operation of the Society of Friends of Wola in Warsaw", Warsaw 1938)

Towarzystwo Przyjaciół Woli Society of Friends of Wola



Pomnik i park generała Sowińskiego na Woli – inicjatywy Towarzystwa Przyjaciół Woli w okresie dwudziestolecia ("Wola ongi i dziś. Praca zbiorowa wydana z racji 20-lecia działalności Towarzystwa Przyjaciół Woli w Warszawie", Warszawa 1938) ◆ Monument and general Sowiński Park in Wola – initiatives of the Society of Friends of Wola during the interwar period ("Wola Once and Today. Joint publication released on the 20th anniversary of the operation of the Society of Friends of Wola in Warsaw", Warsaw 1938)



Na walnym zebraniu Towarzystwa Przyjaciół Woli w 1937 r. ("Wola ongi i dziś. Praca zbiorowa wydana z racji 20-lecia działalności Towarzystwa Przyjaciół Woli w Warszawie", Warszawa 1938) ◆ General meeting of the Society of the Friends of Wola in 1937 ("Wola Once and Today. Joint publication released on the 20th anniversary of the operation of the Society of the Friends of Wola in Warsaw", Warsaw 1938)



Koło Pań — żon działaczy Towarzystwa Przyjaciół Woli, aktywnie wspierające działalność towarzystwa, [ok. 1938] ("Wola ongi i dziś. Praca zbiorowa wydana z racji 20-lecia działalności Towarzystwa Przyjaciół Woli w Warszawie", Warszawa 1938) ◆ Ladies Club - wives of Society of Friends of Wola activists, actively supporting the Society, [about 1938], ("Wola Once and Today. Joint publication released on the 20th anniversary of the operation of the Society of Friends of Wola in Warsaw", Warsaw 1938)

5 listopada 1916 r. zostaje powołane do życia Towarzystwo Przyjaciół Woli (TPW), od tego momentu reprezentujące dzielnicę, kierując jej rozwój i upamiętniając miejsca związane z jej historią. W utworzeniu TPW znaczący udział mieli m.in. pierwszy prezes TPW Karol Szczeciński oraz jego żona Zofia, pierwszy skarbnik, ks. Feliks Puchalski (do 1920 r. proboszcz parafii św. Stanisława Biskupa i Męczennika) oraz Ignacy Grabowski.

◆ On the 5th of November 1916 the Society of Friends of Wola (TPW) is founded and from this moment TPW represents the district, guides its growth and preserves the memory of the places connected to its history. Among those having an important role in the creation of TPW were: the first president of TPW Karol Szczeciński and his wife Zofia, the first treasurer, priest Feliks Puchalski (from 1920 the parson of the St. Stanislaus the Bishop and Martyr parish) and Ignacy Grabowski.

Towarzystwo Przyjaciół Woli skupiło swą działalność na podjęciu szerokiej akcji oświatowej i społecznej, obejmującej budowę nowych szkół, wodociągów i kanalizacji, realizację prac brukarskich (m.in. ul. Wolskiej), ułożenie ulicznych chodników, doprowadzenie elektryczności, poprawę oświetlenia, usprawnienie komunikacji w dzielnicy, a także stworzenie bazaru żywnościowego.

Z inicjatywy TPW w 1934 r. powstał Ogród Jordanowski przy ul. Ludwiki, a na terenie dawnych glinianek Merenholca, przylegających do cmentarza prawosławnego na Reducie, w 1936 r. otwarto park im. gen. Sowińskiego, a rok później pomnik gen. Sowińskiego, dłuta prof. T. Breyera. W okresie prezesury TPW Jana Hoppe (od 1936 r.), posła na Sejm RP. Towarzystwo miało swoją siedzibę przy ul. Wolskiej 66, przy której działała biblioteka i orkiestra. TPW organizowało rocznice obchodów insurekcji Kościuszkowskiej oraz 100-lecia powstania listopadowego.


◆ The Society of Friends of Wola focused its activity on undertaking widespread educational and civil actions encompassing the building of new schools, building waterworks and sewage systems, doing paving works (among others Wolska Street), arranging of street sidewalks, obtaining electricity in one's home, improvement of lighting, improvement in communication in the district and also creation of a food market. From the actions taken by the TPW, in 1934 the Jordanowski Garden was created on Ludwiki Street. In 1936 the general Sowiński Park was opened on the grounds of late Merenholca mud huts, which bordered the Orthodox cemetery located on the redoubt. A year later the general Sowiński monument was unveiled, sculpted by professor T. Breyer. During the TPW presidency of Jan Hoppe (from 1936), member of the Sejm of the Republic of Poland, the Society had its headquarters on Wolska Street 66. A library and an orchestra were active near the headquarters. TPW organized anniversaries of the Kościuszko Insurrection and hundred year anniversary of the Warsaw Uprising.

Intensywna działalność Towarzystwa Przyjaciół Woli przerwał wybuch drugiej wojny światowej. Wznowiona została dopiero w 1966 r., w ramach Oddziału Wolskiego Towarzystwa Przyjaciół Warszawy. Inicjatywami towarzystwa było m.in. powstanie Muzeum Woli (1974), pomnika „Electio Viritim” (1997), liczne publikacje i inscenizacje historyczne. Od 2003 r., po usamodzielnieniu się Oddziału, prezesami TPW byli dr Marek Tarczyński, inż. Jan Boerner, a obecnie jest nim Michał Szczęsny, poseł na Sejm RP.

◆ The intensive activity of the Society of Friends of Wola was interrupted by the breakout of World War II. The activity resumed in 1966 as a part of the Wola Branch of the Society of Friends of Warsaw. The initiatives of the Society, among others: creation of the Wola Museum (1974), creating of the "Electio Viritim" monument (1997), numerous publications and historical reenactments. From 2003, after the Branch became independent, the presidents of the TPW were: Dr Marek Tarczyński, engineer Jan Boerner and currently the president is Michał Szczęsny, member of the Sejm of the Republic of Poland.



Kolumna wojsk niemieckich na ulicy Marszałkowskiej w Warszawie, 2 X 1939, fot. NN (APW) ◆ Column of German troops on Marszałkowska Street in Warsaw, 2 October 1939, photographer unknown (APW)

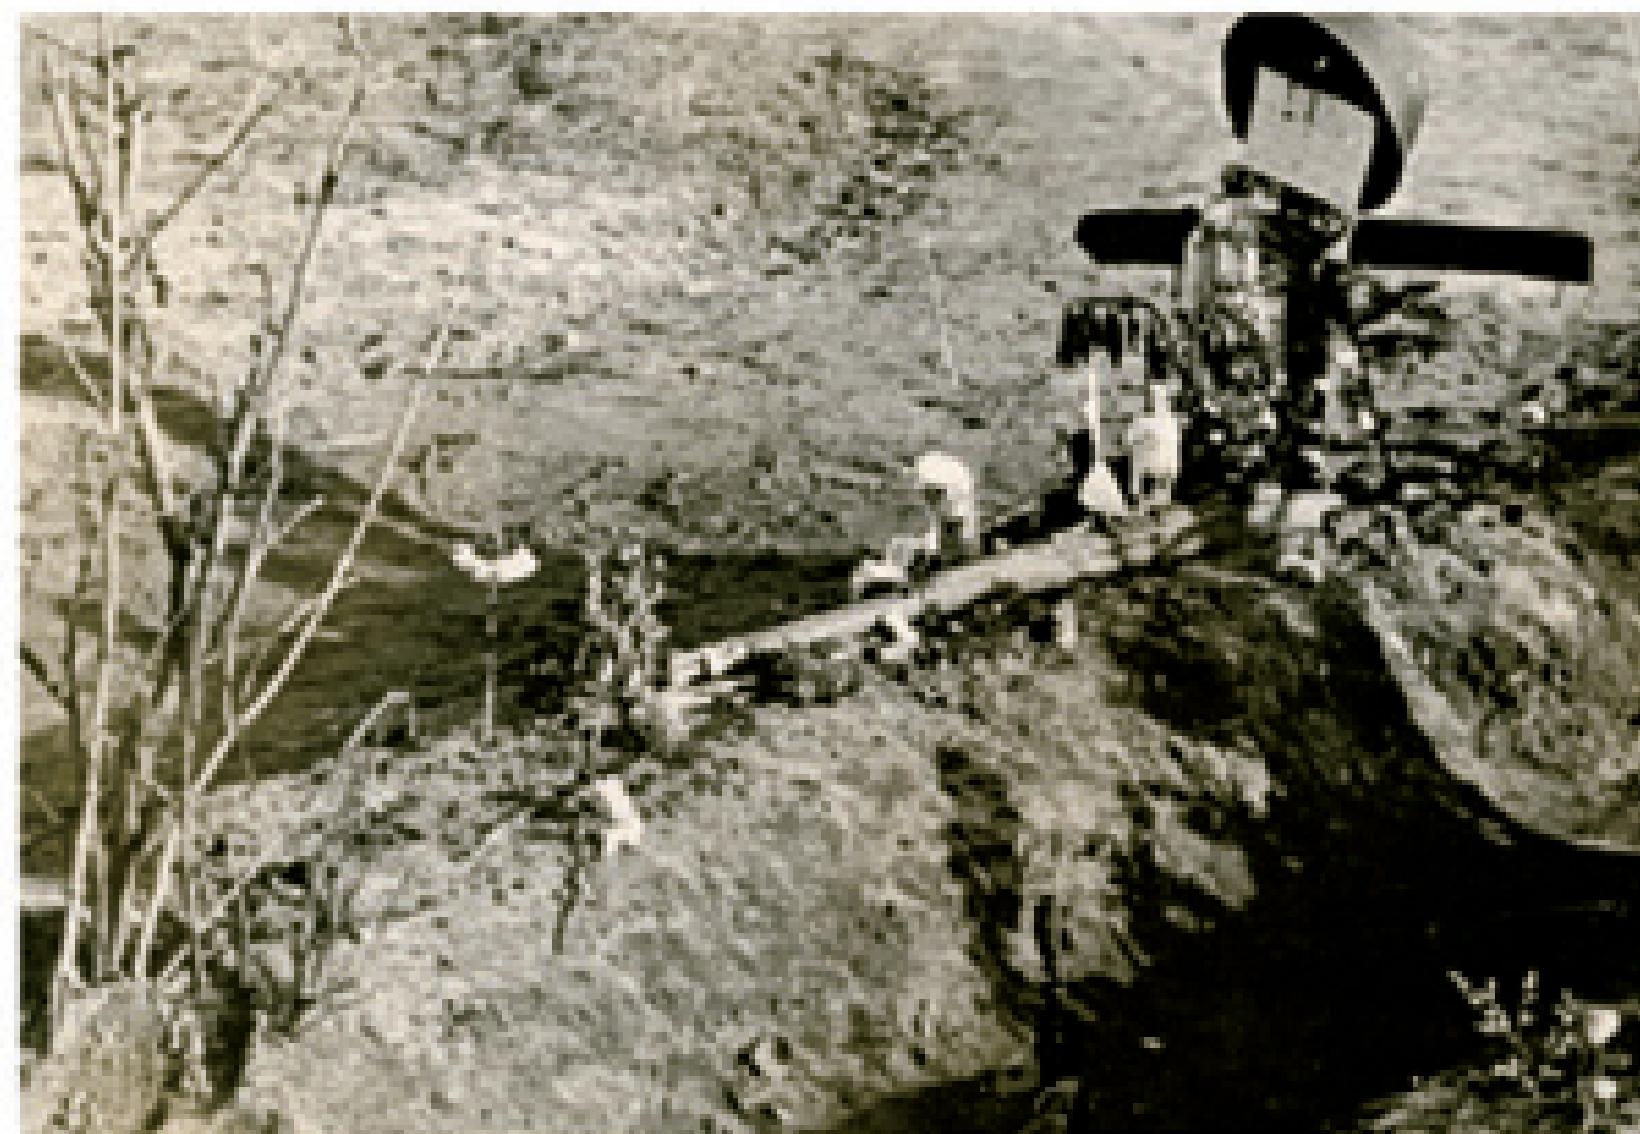

Żołnierski grób – ulica Skaryszewska na Pradze, [1939], fot. NN (APW) ◆ A soldier's grave – Skaryszewska Street in Praga, [1939], photographer unknown (APW)

Wrzesień 1939
September 1939



Prowizoryczny cmentarz wojskowy, [1939], fot. NN (APW) ◆ Provisional military cemetery, [1939], photographer unknown (APW)



Fotoplan Warszawy, 1939, fot. NN (APW) ◆ Photoplan of Warsaw, 1939, photographer unknown (APW)



Ulica Chłodna, grób na skwerku przed kościołem Karola Boromeusza, [1939], fot. NN (APW) ◆ Chłodna Street, grave on the square in front Karol Boromeusz Church, [1939], photographer unknown (APW)

1 września 1939 r. o 4.45, bez wypowiedzenia wojny i ogłoszenia mobilizacji, wojska niemieckie uderzyły na Polskę. Prezydent RP Ignacy Mościcki wydał odezwę, w której informował o niesprawokowanej agresji Niemiec przeciwko Polsce oraz wzywał naród do obrony wolności i niepodległości kraju.

On the 1st of September 1939, 4.45 a.m., without declaring war and announcing a general mobilization, German troops invaded Poland. The President of the Republic of Poland Ignacy Mościcki issued a proclamation in which he informed about the unprovoked aggression of Germany towards Poland and called the people to defend the freedom and independence of the country.

8 września od strony Ochoty i Woli (Grójecka i Wolską) rozpoczął się atak 4 Dywizji Pancernej Wehrmachtu na Warszawę. Wobec skuteczności polskiej obrony zalał się. Strona niemiecka poniosła duże straty. 11 września Naczelný Wódz wydał rozkaz bezwzględnej obrony Warszawy.

On the 8th of September, from the direction of Wola and Ochota (Grójecka Street and Wolska Street), began the assault on Warsaw. It was done by the 4th Panzer Division of the Wehrmacht. Facing strong Polish opposition the attack faltered. The German side took heavy casualties. On the 11th of September the Commander-in-Chief ordered the unconditional defense of Warsaw.

W dniach 13–15 września Niemcy okrążyli stolicę Polski. Przebywający 17 września 1939 r. w okolicach Warszawy, Adolf Hitler wydał rozkaz artyleryjskiego ostrzału Warszawy. W ten sposób chciał zmusić jej obrońców do kapitulacji. Gdy tak się nie stało, nastąpiła (wbrew postanowieniom IV konwencji haskiej) dalsza eskalacja działań zbrojnych wymierzonych przeciwko cywilnej ludności Warszawy. W dniach 17 i 23 września hitlerowcy dokonali szczególnie ciężkich bombardowań. 25 września, w ramach przygotowań do ostatecznego uderzenia na Warszawę, przeprowadzono potężny ostrzał artyleryjski, który zakonfiskował się dywanowym atakiem Luftwaffe. 26 września rozpoczął się szтурm na Warszawę, ale miasta nie zdobyto. Obrona trwała nadal, ale z powodu braku środków do walki, pozywienia i wody oraz krytycznego położenia ludności. Dowództwo Obrony Warszawy podjęło dramatyczną decyzję o poddaniu bohaterkiego miasta. 28 września 1939 r. podpisany został honorowy akt kapitulacji Warszawy. Zginęło ok. 25 000 cywilów, rannych zostało ok. 50 000 osób cywilnych i żołnierzy, do niewoli niemieckiej dostalo się ok. 120 000–140 000 żołnierzy polskich. Straty materialne przekroczyły wartość 3 mld przedwojennych złotych. Zniszczenia w zabudowie miasta dotknęły 12 proc. budynków. Zagładzie uległy bezcenne dla kultury polskiej zbiory muzealne i biblioteczne.

From the 13th to the 15th of September Germans surrounded the capital of Poland. Adolf Hitler, who was near Warsaw on the 17th of September 1939, ordered for the bombardment of Warsaw. By doing this he wanted to force the defenders of the city to surrender. When this did not occur, there was an escalation of military action against the civilian population of Warsaw (which was against the resolutions set in the IV Hague Convention). On the 17th and 23rd of September the Nazis undertook especially heavy bombings of Warsaw. On the 25th of September, in preparations for the final assault on Warsaw, there was a powerful artillery bombardment that ended with a carpet bombing of the city by the Luftwaffe. On the 16th of September the assault on Warsaw began, but the city was not seized. The defense was still going on, but with no means to continue military action, shortages of water and food and critical situation of the civilian population the Command of the Defence of Warsaw decided to surrender the heroic city. On the 28th of September 1939 the honorary capitulation of Warsaw was signed. About twenty five thousand civilians died, about fifty thousand civilians and soldiers were wounded, about one hundred twenty thousand to one hundred forty thousand Polish soldiers were taken captive by the Germans. Material damage exceeded three billion pre-war złotys. About twelve percent of the city's buildings were destroyed. Museum and library collections that were priceless for the Polish culture were also destroyed.



Ulica Wolska, mężczyzna niosący trumnę, [1939], fot. NN (APW) ◆ Wolska Street, a man carrying a coffin, [1939], photographer unknown (APW)



Prowizoryczny grób na ulicy Wolskiej, na ramionach krzyża niewyraźny napis: „[...] tu leży nieznany żołnierz [...]”, obok grobu stoi niemiecki żołnierz, [1939] (APW)
◆ Provisional grave on Wolska Street, on the bars of the cross a fuzzy inscription: “[...] here lies an unknown soldier [...]”. Next to the grave a German soldier, [1939] (APW)



Groby przed kościołem św. Aleksandra na placu Trzech Krzyży, [1939] (APW) ◆ Graves in front of the St. Alexander Church on Trzech Krzyży Square, [1939] (APW)



Groby na skwerze przed kościołem Karola Boromeusza przy ulicy Chłodnej, [1939], fot. NN (APW) ◆ Graves on the square in front of Karol Boromeusz Church on Chłodna Street, [1939], photographer unknown (APW)



Żołnierski grób, [1939] (APW) ◆ A soldier's grave, [1939] (APW)



Powstanie warszawskie Warsaw Uprising



Oddział powstański na placu Napoleona, 1944, fot. T. Bukowski (APW)
◆ An insurgent squad on Napoleon Square, 1944, photographer T. Bukowski (APW)



Zbiorowy pogrzeb ofiar ostrzału przy ulicy Wareckiej, 1944,
fot. T. Bukowski (APW) ◆ Mass funeral of bombardment victims on
Warecka Street, 1944, photographer T. Bukowski (APW)



Zniszczony budynek Domu Książki Polskiej przy placu Trzech Krzyży, 1944,
fot. NN (APW) ◆ The destroyed building of the House of Polish Books on
Trzech Krzyży Square, 1944, photographer unknown (APW)



Przygotowanie do pogrzebu ofiar eksplozji ładunków wybuchowych na terenie Filharmonii, 28 VIII 1944, fot. NN,
(APW) ◆ Preparations for the funeral of the victims of the explosion of the explosive charges in the Warsaw
Philharmonic, 28 August 1944, photographer unknown, (APW)




Pogrzeb sierżanta Alfonsa Galla, powstańca z batalionu „Kiliński”, przy ulicy Boduena 5, 27 VIII 1944, fot. NN (APW)
◆ Funeral of sergeant Alfons Gall, insurgent from the "Kiliński" battalion, on Boduen Street 5, 27 August 1944,
photographer unknown (APW)

1 sierpnia 1944 o godz. 17.00 rozpoczęło się powstanie warszawskie. Opracowany przez komendanta okręgu warszawskiego AK, ptk. Antoniego Chruciela „Montera”, plan powstania zakładał, że oddziały polskie będą prowadzić działania zaczepne przez 2–3 dni, maksymalnie do 14 dni (przy założeniu możliwości uzyskania broni zdobycznej i ze zrzutów). W rzeczywistości powstańcy walczyli 63 dni.

◆ On the 1st of August 1944, 5 p.m., the Warsaw Uprising began. The plan of the chief of AK ("Home Army") for the Warsaw area, colonel Antoni Chrucielski "Monter" ("Assembler"), assumed that the Polish forces will conduct military action for two or three days, with the maximum being fourteen days (assuming the possibility of gaining weaponry from captured troops and from drops). In reality the insurgents fought for sixty three days.



Powstanie warszawskie Warsaw Uprising

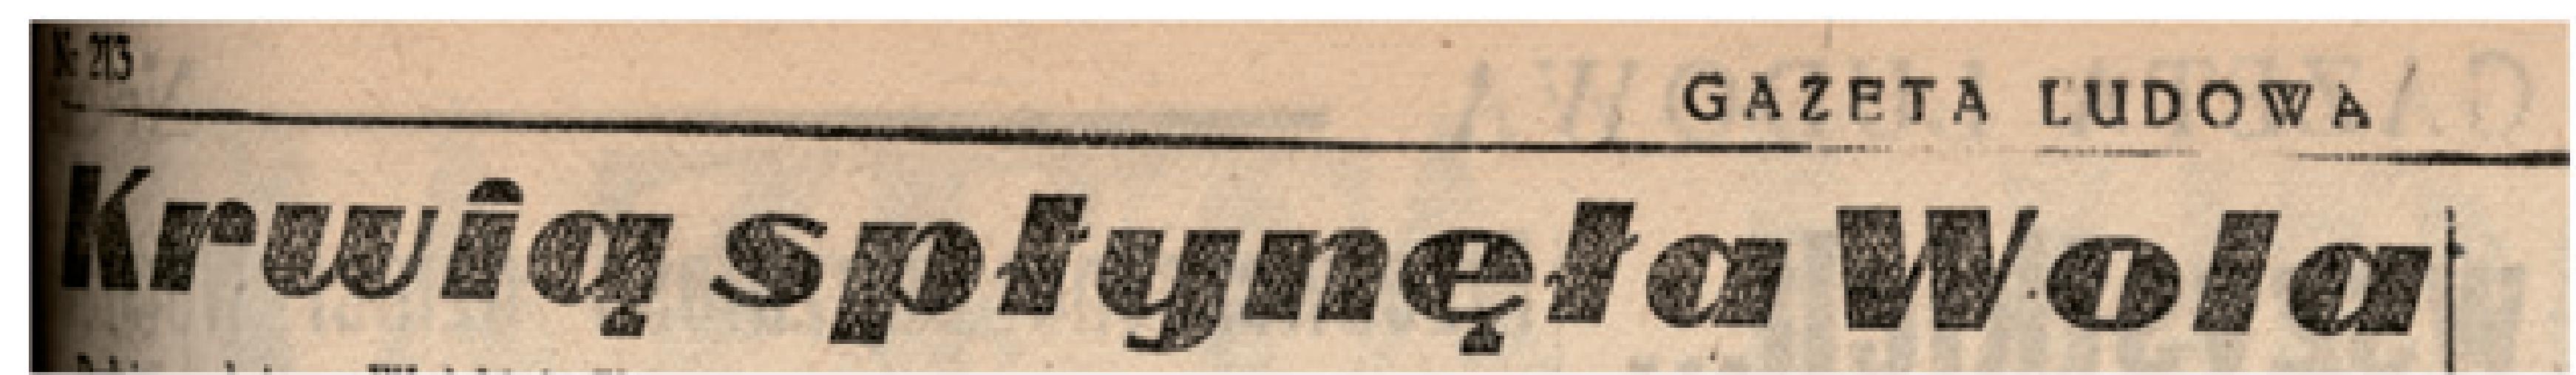

„Gazeta Ludowa” 1946, nr 213
◆ “Gazeta Ludowa” (“People’s Gazette”) 1946, no. 213



Zniszczony Mariensztat i zbombardowane domy Powiśla, [1944], fot. „Foto-Kopia” Warszawa (APW) ◆ Destroyed Mariensztat and bombed houses in Powiśle, [1944], photographer “Foto-Kopia” (“Photo-Copy”) Warsaw (APW)



Ruiny przy ulicy Nowy Świat, w głębi widoczna barykada, [1944], fot. T. Bukowski (APW) ◆ Ruins on Nowy Świat Street, in the background a visible barricade, [1944], photographer T. Bukowski (APW)




Zbiorowa mogiła 35 ofiar wybuchu miny przy ulicy Jasnej, [1944], fot. T. Bukowski (APW) ◆ Mass grave of the 35 victims of a mine explosion on Jasna Street, [1944], photographer T. Bukowski (APW)



Grób Jerzego Jamiołkowskiego i 20 powstańców na ruinach gimnazjum im. Królowej Jadwigi przy placu Trzech Krzyży, [1944], fot. NN (APW) ◆ The grave of Jerzy Jamiołkowski and 20 insurgent in the ruins of the Queen Jadwiga secondary school on Trzech Krzyży Square, [1944], photographer unknown (APW)




Groby przy ulicy Lwowskiej poległych w czasie powstania warszawskiego na terenie Politechniki Warszawskiej, [1944], fot. T. Bukowski (APW) ◆ Graves on Lwowska Street of people killed during the Warsaw Uprising on the grounds of the Warsaw University of Technology, [1944], photographer T. Bukowski (APW)

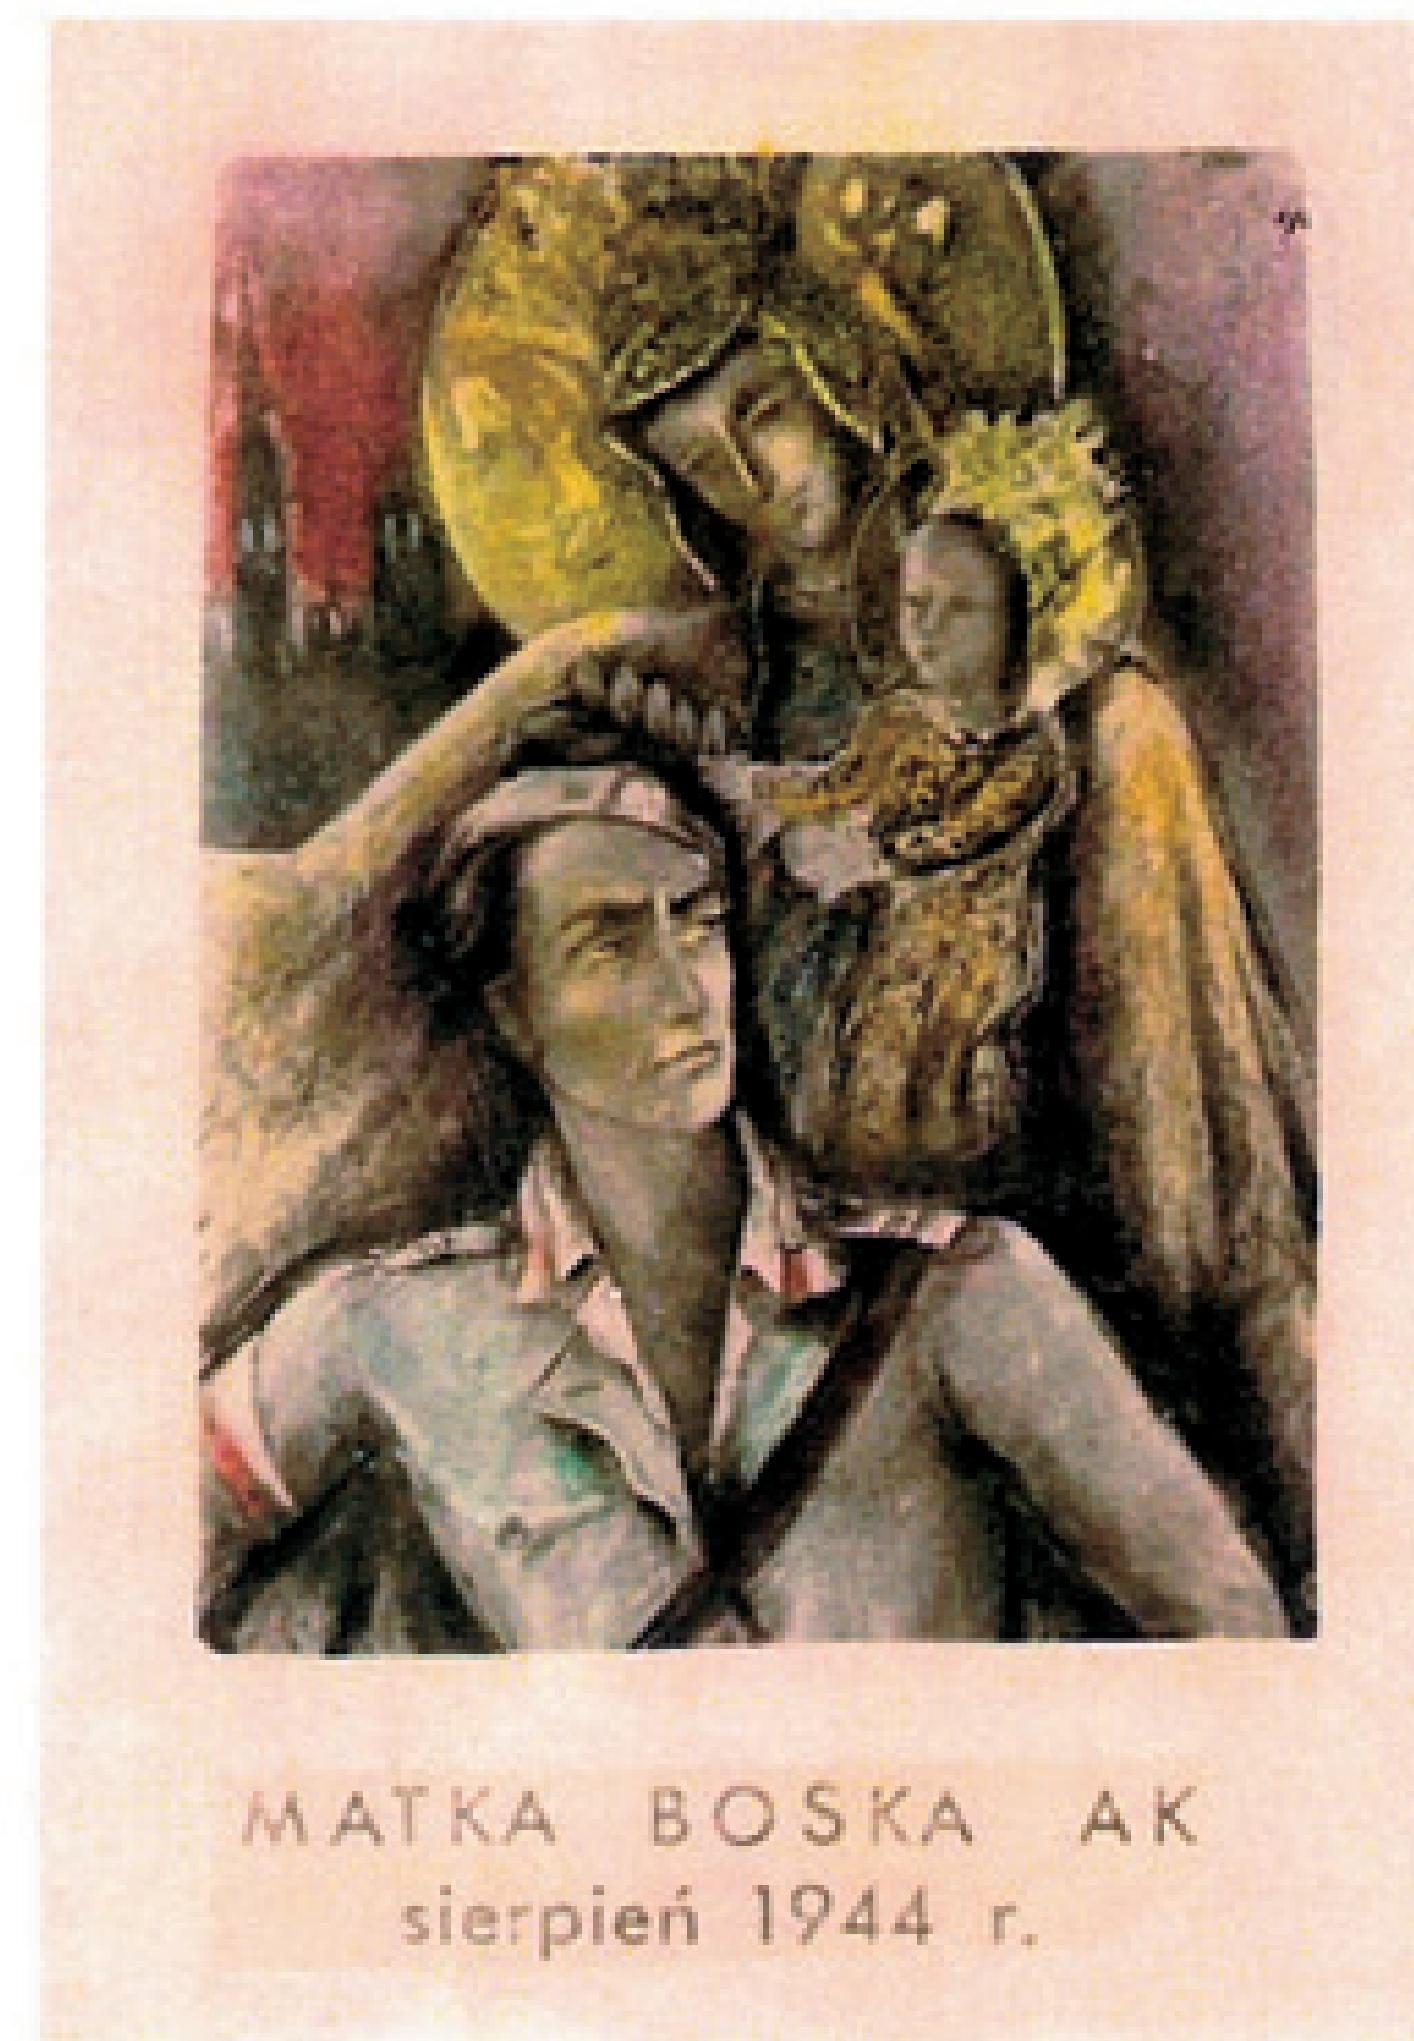

MATKA BOSKA AK
sierpień 1944 r.

Obraz „Matka Boska AK”, sierpień 1944 (Irena Pokrzywnicka Borowska) ◆ Painting “Our Lady of the Home Army”, August 1944 (Irena Pokrzywnicka Borowska)

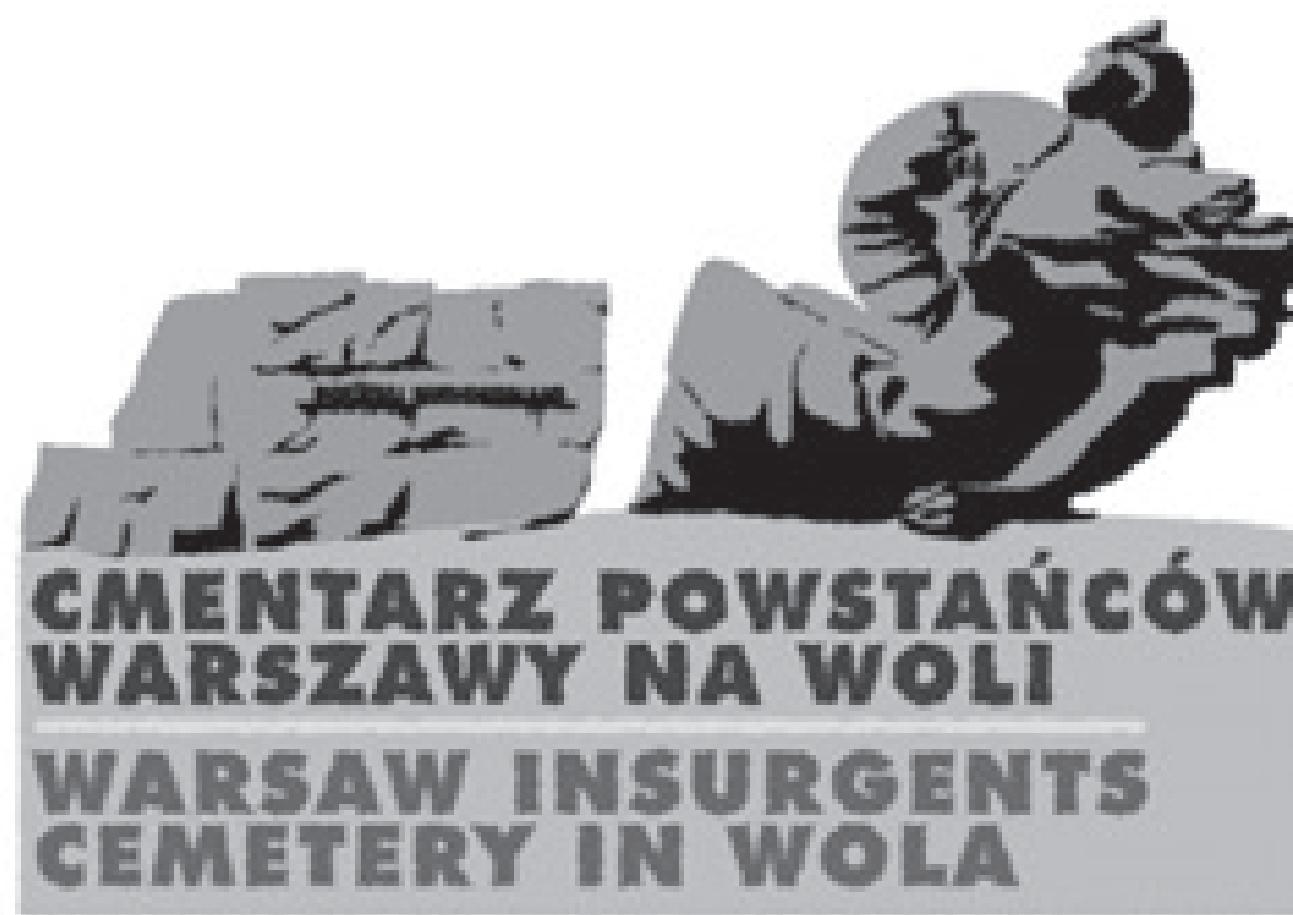

Ekshumacje w Warszawie

Exhumations in Warsaw

Wykazy ekshumowanych z terenu parafii archikatedralnej św. Jana Chrzciciela w okresie 2–28 VI 1945 (APW) ◆ Listings of people exhumed from the grounds of the archcathedral parish of St. John the Baptist from 2 June to 28 June 1945 (APW)

16-
66

1884
1885.

U.S. Census of 1880
of Colchester
+ census taken at 1885.
On 15-16th of Aug-Sept
1885.

Wykazy ekshumowanych z terenu parafii Wszystkich Świętych w Warszawie do końca lipca 1945 r.
(APW) ♦ Listings of people exhumed from the grounds of the All Saints parish in Warsaw until
the end of July 1945 (APW)

Grób powstańczy na tyłach kościoła św. Marcina przy ulicy Piwnej, [1944], fot. J. Szymański (APW)

◆ An insurgent grave located at the back of the St. Martin's Church on Piwna Street, [1944], photographer J. Szymański (APW)



„Express Wieczorny” 1947, nr 108 ◆ “Express Wieczorny” (“Evening Express”) 1947, no. 108



Zburzone budynki przy ulicy Nowomiejskiej, [1944].
fot. „FOTO-KOPIA” (APW) ♦ Demolished buildings on
Nowomiejska Street, [1944], photographer “FOTO-KOPIA”
("Photo-Copy") (APW)



„Życie Warszawy” 1947, nr 35 (AAN) ♦ *“Life of Warsaw”* 1947, no. 35 (AAN)



**Ekshumacje w Warszawie, 1945–1949, fot. NM
(NAC) ◆ Exhumations in Warsaw, 1945–
1949, photographer unknown (NAC)**

„Dnia 5 sierpnia 1944 r. przy ul. Staszica nr 4 wraz z mieszkańcami domu siedziałem w piwnicach. W pewnym momencie wpadli Niemcy i wypędzono nas. Przy wyjściu wydzierano rzeczy, które mieliśmy ze sobą. Oddzielano kobiety i mężczyzn. Kobiety pędzono w kierunku ul. Działdowskiej. W grupie mężczyzn zostałem przeprowadzony na podwórze domu ul. Staszica nr 15. Spędzono tam kilkuset mężczyzn i wkrótce rozpoczęto egzekucję. Strzelano z karabinów maszynowych do zbitej gromady.”
(Protokół nr 95 w: „Zbrodnia niemiecka w Warszawie 1944 r.”, oprac. E. Serwański, I. Trawińska, Poznań 1946, s. 34)

„On the 5th of August 1944, on Staszica Street 4, I was in the basement with the residents of the house. At one point the Germans barged in and we were driven out. Near the exit, our possessions were fought over. Men and women were being separated. Women were rushed towards Działdowska Street. I was led, with a group of men, to the yard of house on Staszica Street 15. Few hundred men were rushed there and then the execution began. Shots were fired from automatic rifles to the cramped mass of people.“

W trakcie dwumiesięcznych walk zginęło 16 tys. żołnierzy (10 tys. poległych, 6 tys. zaginionych), rannych zostało ok. 20 tys. powstańców, do niewoli niemieckiej trafiło ok. 15 tys. żołnierzy. Oddziały 1 Armii Wojska Polskiego w walkach o Pragę oraz podczas prób forsowania Wisły utraciły ok. 5,5 tys. żołnierzy. Liczba ofiar cywilnych nie jest dokładna znana. Historycy szacują straty ludności cywilnej na 150–200 tys. zabitych.

During the two months of fighting sixteen thousand soldiers were killed (ten thousand killed, six thousand considered missing), about twenty thousand insurgents were wounded and fifteen thousand soldiers were captured. The troops of the First Polish Army lost about five thousand five hundred soldiers during the fighting in Praga and when trying to cross the Vistula. The number of casualties within the civilian population is not known. Historians assess civilian casualties to be about one hundred fifty thousand to two hundred thousand killed.

„Każdego mieszkańca należy zabić, nie wolno brać żadnych jeńców. Warszawa ma być zrównana z ziemią i w ten sposób ma być stworzony zastraszający przykład dla całej Europy.”
(Ustny rozkaz A. Hitlera z 1 sierpnia 1944 r. w: J. Sawicki, „Zburzenie Warszawy”, Warszawa 1948, s. 16)

"Every inhabitant should be killed, take no prisoners. Warsaw should be razed to the ground and this should create an alarming example for all of Europe."

„1) Ujętych powstańców należy zabić bez względu na to, czy walczą zgodnie z Konwencją Haską, czy ją naruszają; 2) nie walcząca część ludności, kobiety i dzieci, ma być również zabijana; 3) całe miasto ma być zrównane z ziemią, to jest domy, ulice, urządzenia w tym mieście i wszystko, co się w nim znajduje.”
(Bolesław Hańczał, „Historia powstania warszawskiego”, Warszawa 1949, s. 42)


"1) Captured insurgents should be killed, no matter if they fighting with respect to the Hague Convention or if they breach it, 2) the non-fighting part of the population, women and children, should also be killed, 3) the whole city should be razed to the ground, that is houses, streets, installations in this city and everything that is in it."



Powstanie warszawskie – cmentarz powstańczy w ogrodzie „Philipsa” przy ul. Moniuszki, [1944], fot. T. Bukowski (APW) ◆ Warsaw Uprising – an insurgent cemetery in the "Philips" garden on Moniuszko Street, [1944], photographer T. Bukowski (APW)



Zniszczone budynki przy ulicy Leszno (?), [1944], fot. NN, (APW)
◆ Destroyed buildings on Leszno Street (?), [1944], photographer unknown, (APW)

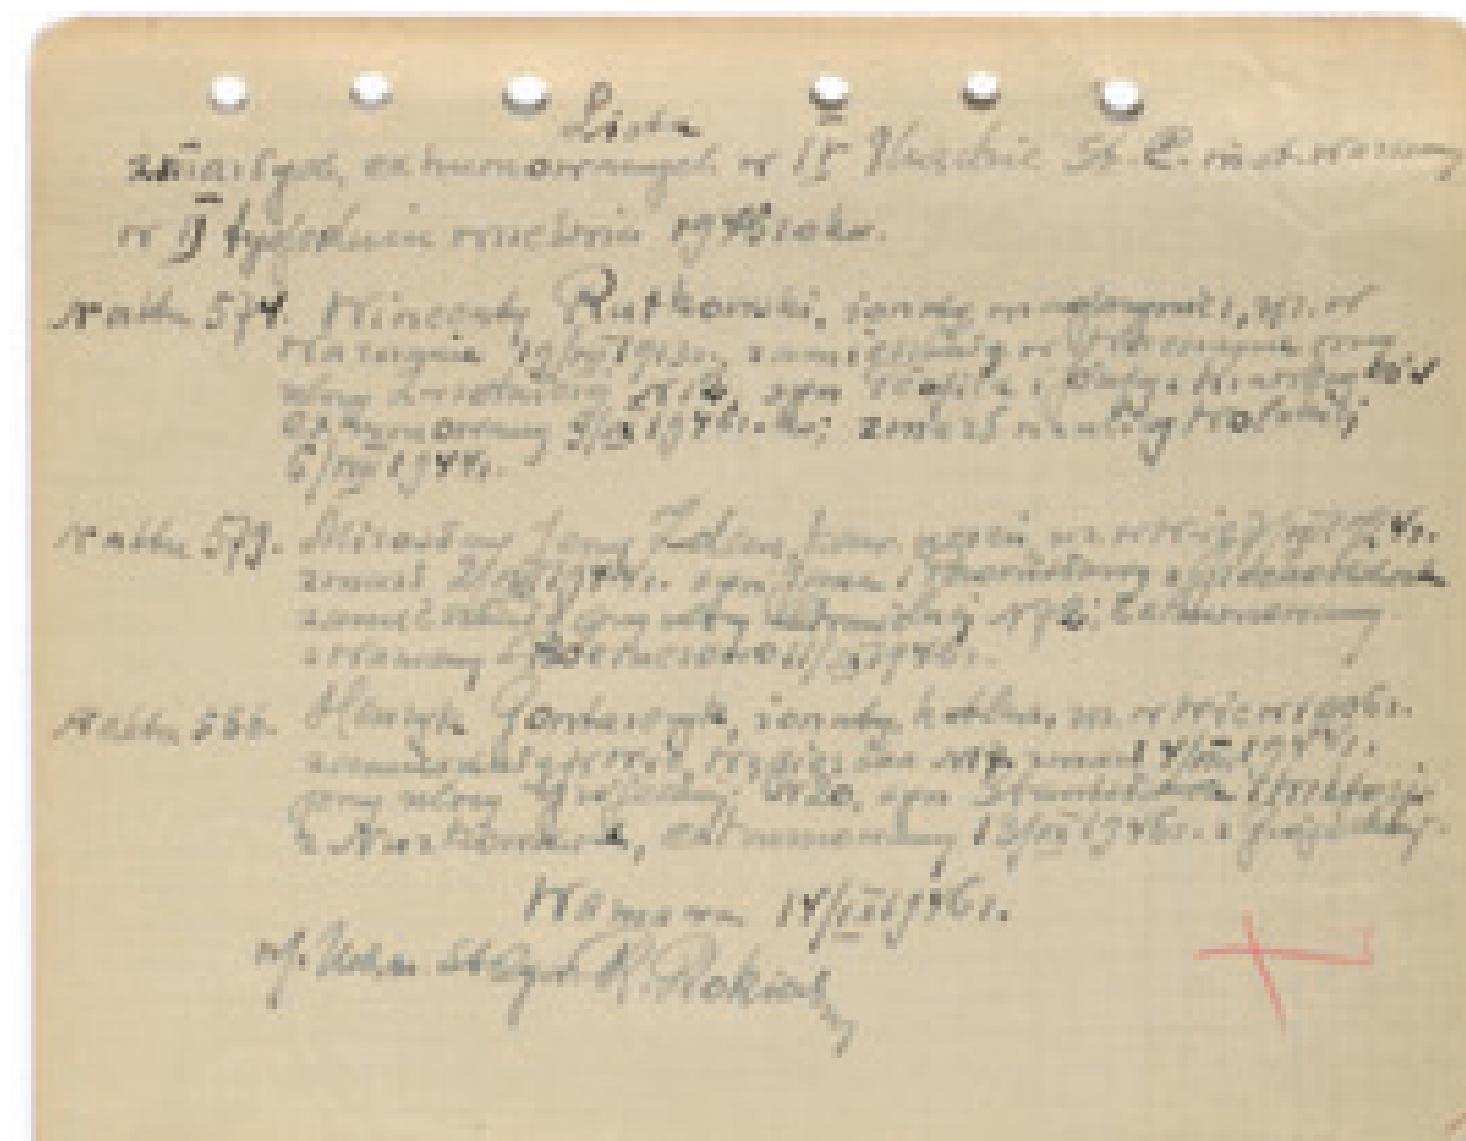

Wykazy ekshumowanych z terenu Woli i Ochoty, IX 1946 (APW) ◆ Listings of people exhumed from the Wola and Ochota districts, September 1946 (APW)


Ekshumacje w Warszawie Exhumations in Warsaw

Listy zmarłych, ekshumowanych o kapital parafii św. Wojciecha, kwaterka 10, rok 1946		Listy zmarłych, ekshumowanych o kapital parafii św. Jana Chrzciciela, kwaterka 10, rok 1946		Listy zmarłych, ekshumowanych o kapital parafii św. Jana Chrzciciela, kwaterka 10, rok 1946	
1. Elikofora Lucyna 4.05.1945 kobieta 18	62/1945 Grot, Sylwia - Bartosz 2 maja 1946	Harmawa	Brzec 69	Kantor	wielokrotny
2. Magdalena Kornatka 16.07.1945 Syrenka 18	63/1945 Mietka, Barbara 2 maja 1946	Harmawa	Brzec 69	ekshum.	Wola
3. Anna Konieczna 15.07.1945 Boleska 69	67/1945 Kowalewski, Maria 2 maja 1946	Harmawa	Bialec 9	ekshum.	granica
4. Maria Stachurska 25.07.1945 Boleska 9	68/1945 Gaj, Feliks & Gajewska 25.07.1945	Harmawa	Bialec 9	ekshum.	Wola
5. Anna z Włodkowic 3.08.1945 Boleska 15	69/1945 Kowalewski, Stefan 25.07.1945	Harmawa	Holida 15	ekshum.	Wola
6. Stanisław Cholewiak 18.08.1945 Szczęsna 18	70/1945 Tadeusz i Maria Cholewiak 25.07.1945	Harmawa	Holida 15	ekshum.	Wola
7. Bolesław z Lubiczów 25.08.1945 Węglowska 15	71/1945 Bolesław i Janina Cholewiak 25.07.1945	Harmawa	Holida 15	ekshum.	Wola
8. Ryszard Kozłowski 25.08.1945 Boleska 61	72/1945 Bolesław i Maria Cholewiak 25.07.1945	Harmawa	Holida 15	ekshum.	Wola
9. Zygmunta Kowalczyka 25.08.1945 Tytusiewicz 38	73/1945 Bolesław i Stefan Cholewiak 25.07.1945	Harmawa	Holida 15	ekshum.	Wola
10. Bolesław Skupiński 2.09.1945 Boleska 19	74/1945 Bolesław i Stanisław Cholewiak 25.07.1945	Harmawa	Holida 15	ekshum.	Wola
11. Romuald Skupiński 2.09.1945 Boleska 19	75/1945 Bolesław i Stefan Cholewiak 25.07.1945	Harmawa	Holida 15	ekshum.	Wola
12. Bolesław Skupiński 2.09.1945 Boleska 19	76/1945 Bolesław i Stefan Cholewiak 25.07.1945	Harmawa	Holida 15	ekshum.	Wola
13. Romuald Skupiński 2.09.1945 Boleska 19	77/1945 Bolesław i Stefan Cholewiak 25.07.1945	Harmawa	Holida 15	ekshum.	Wola
14. Jan Bolesław 2.09.1945 Boleska 19	78/1945 Bolesław i Stefan Cholewiak 25.07.1945	Harmawa	Holida 15	ekshum.	Wola
15. Bolesław Skupiński 2.09.1945 Boleska 19	79/1945 Bolesław i Stefan Cholewiak 25.07.1945	Harmawa	Holida 15	ekshum.	Wola
16. Bolesław Skupiński 2.09.1945 Boleska 19	80/1945 Bolesław i Stefan Cholewiak 25.07.1945	Harmawa	Holida 15	ekshum.	Wola
17. Bolesław Skupiński 2.09.1945 Boleska 19	81/1945 Bolesław i Stefan Cholewiak 25.07.1945	Harmawa	Holida 15	ekshum.	Wola
Cmentarz Powstańców Warszawy na Woli


Warsaw Insurgents Cemetery in Wola

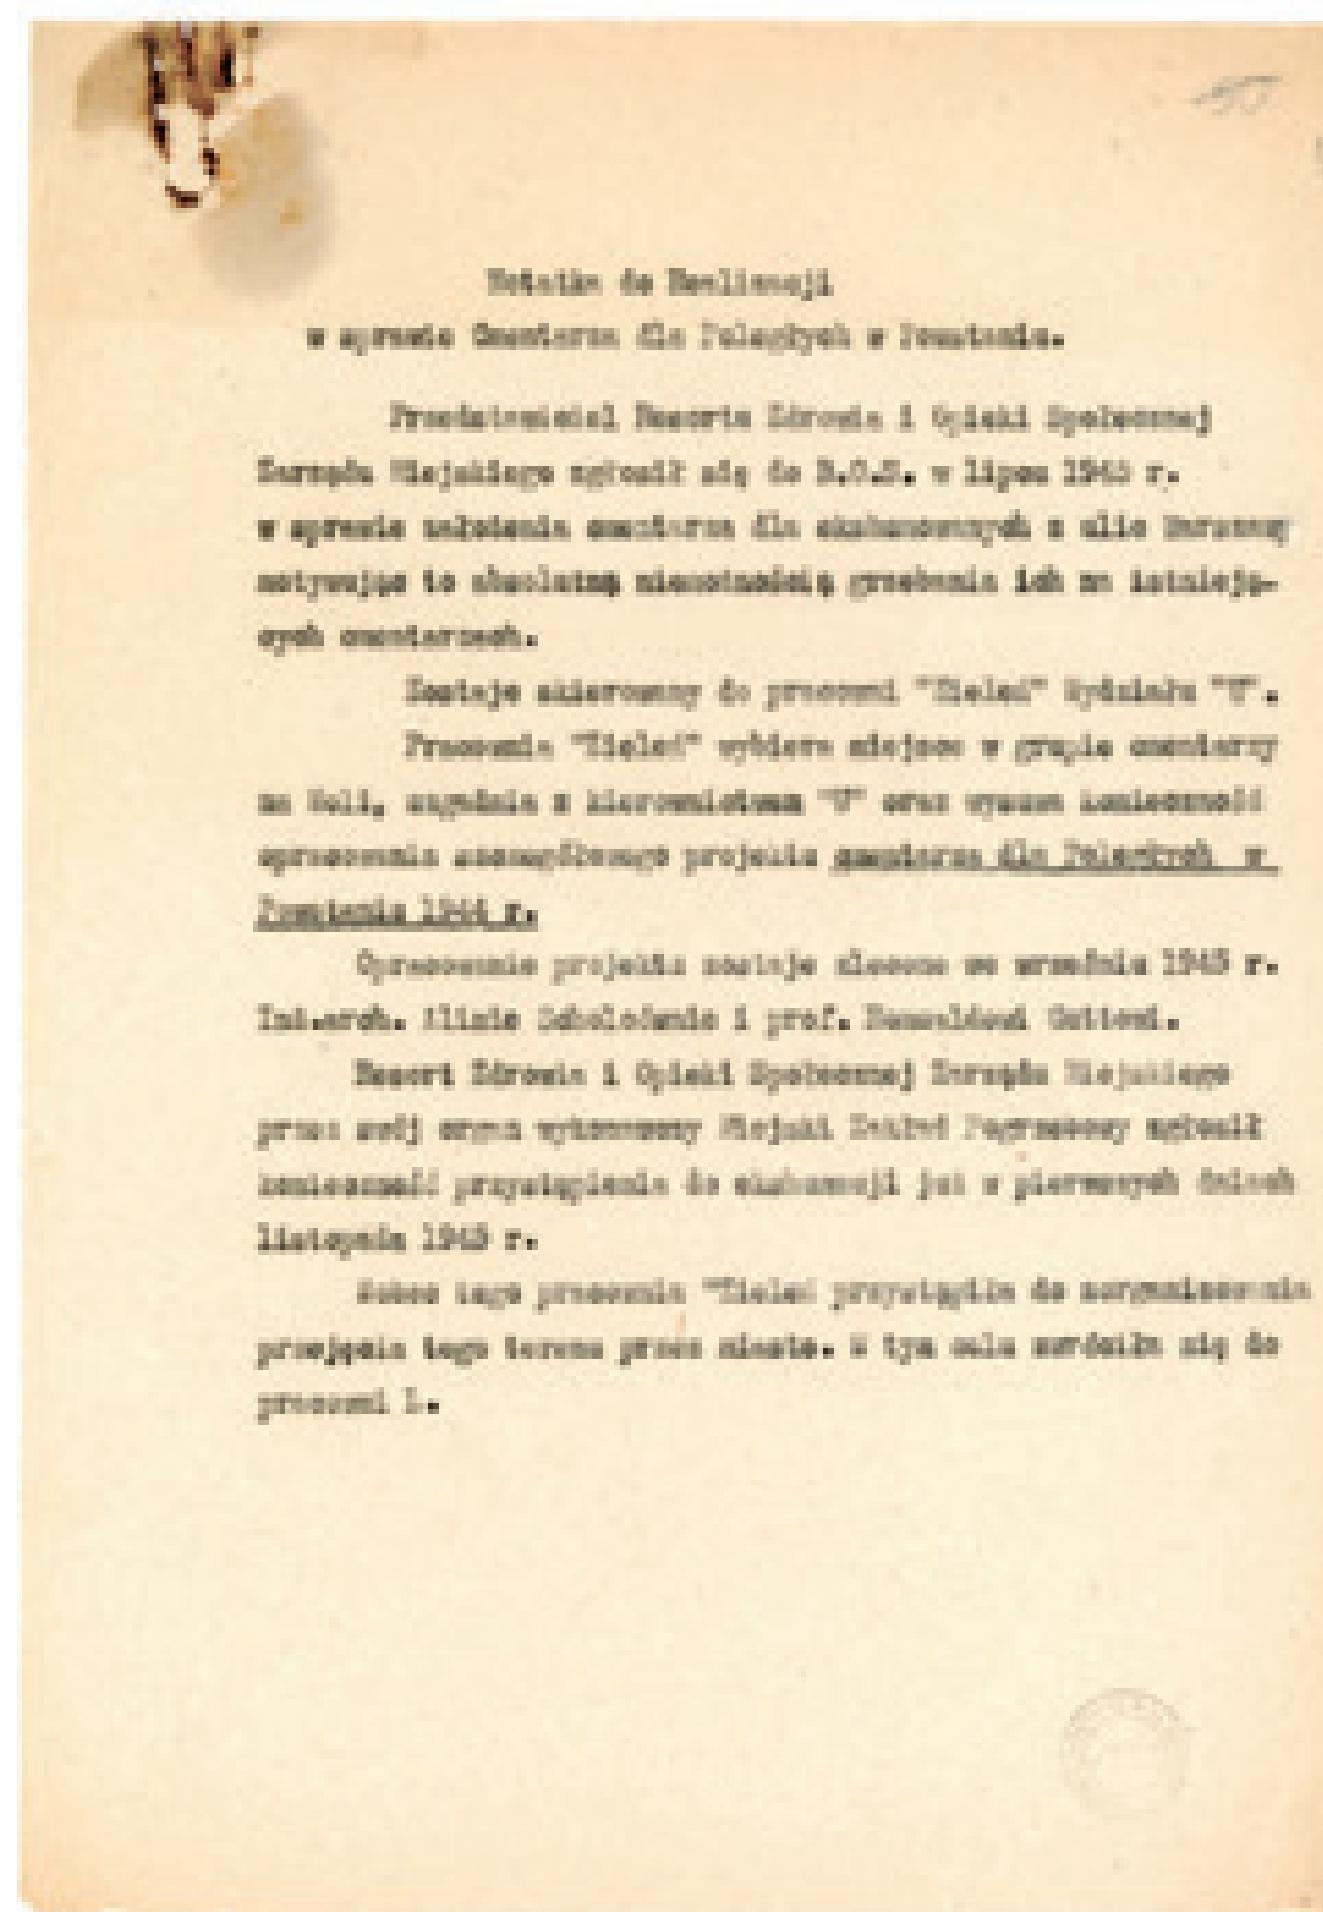

Notatka w sprawie utworzenia z inicjatywy Wydziału Zdrowia i Opieki Społecznej Zarządu Miejskiego cmentarza dla ekshumowanych z ulic Warszawy, (APW) ◆ Note concerning the initiative of the Department of Health and Social Services of the Warsaw Municipality to create a cemetery for bodies exhumed from the streets of Warsaw, (APW)

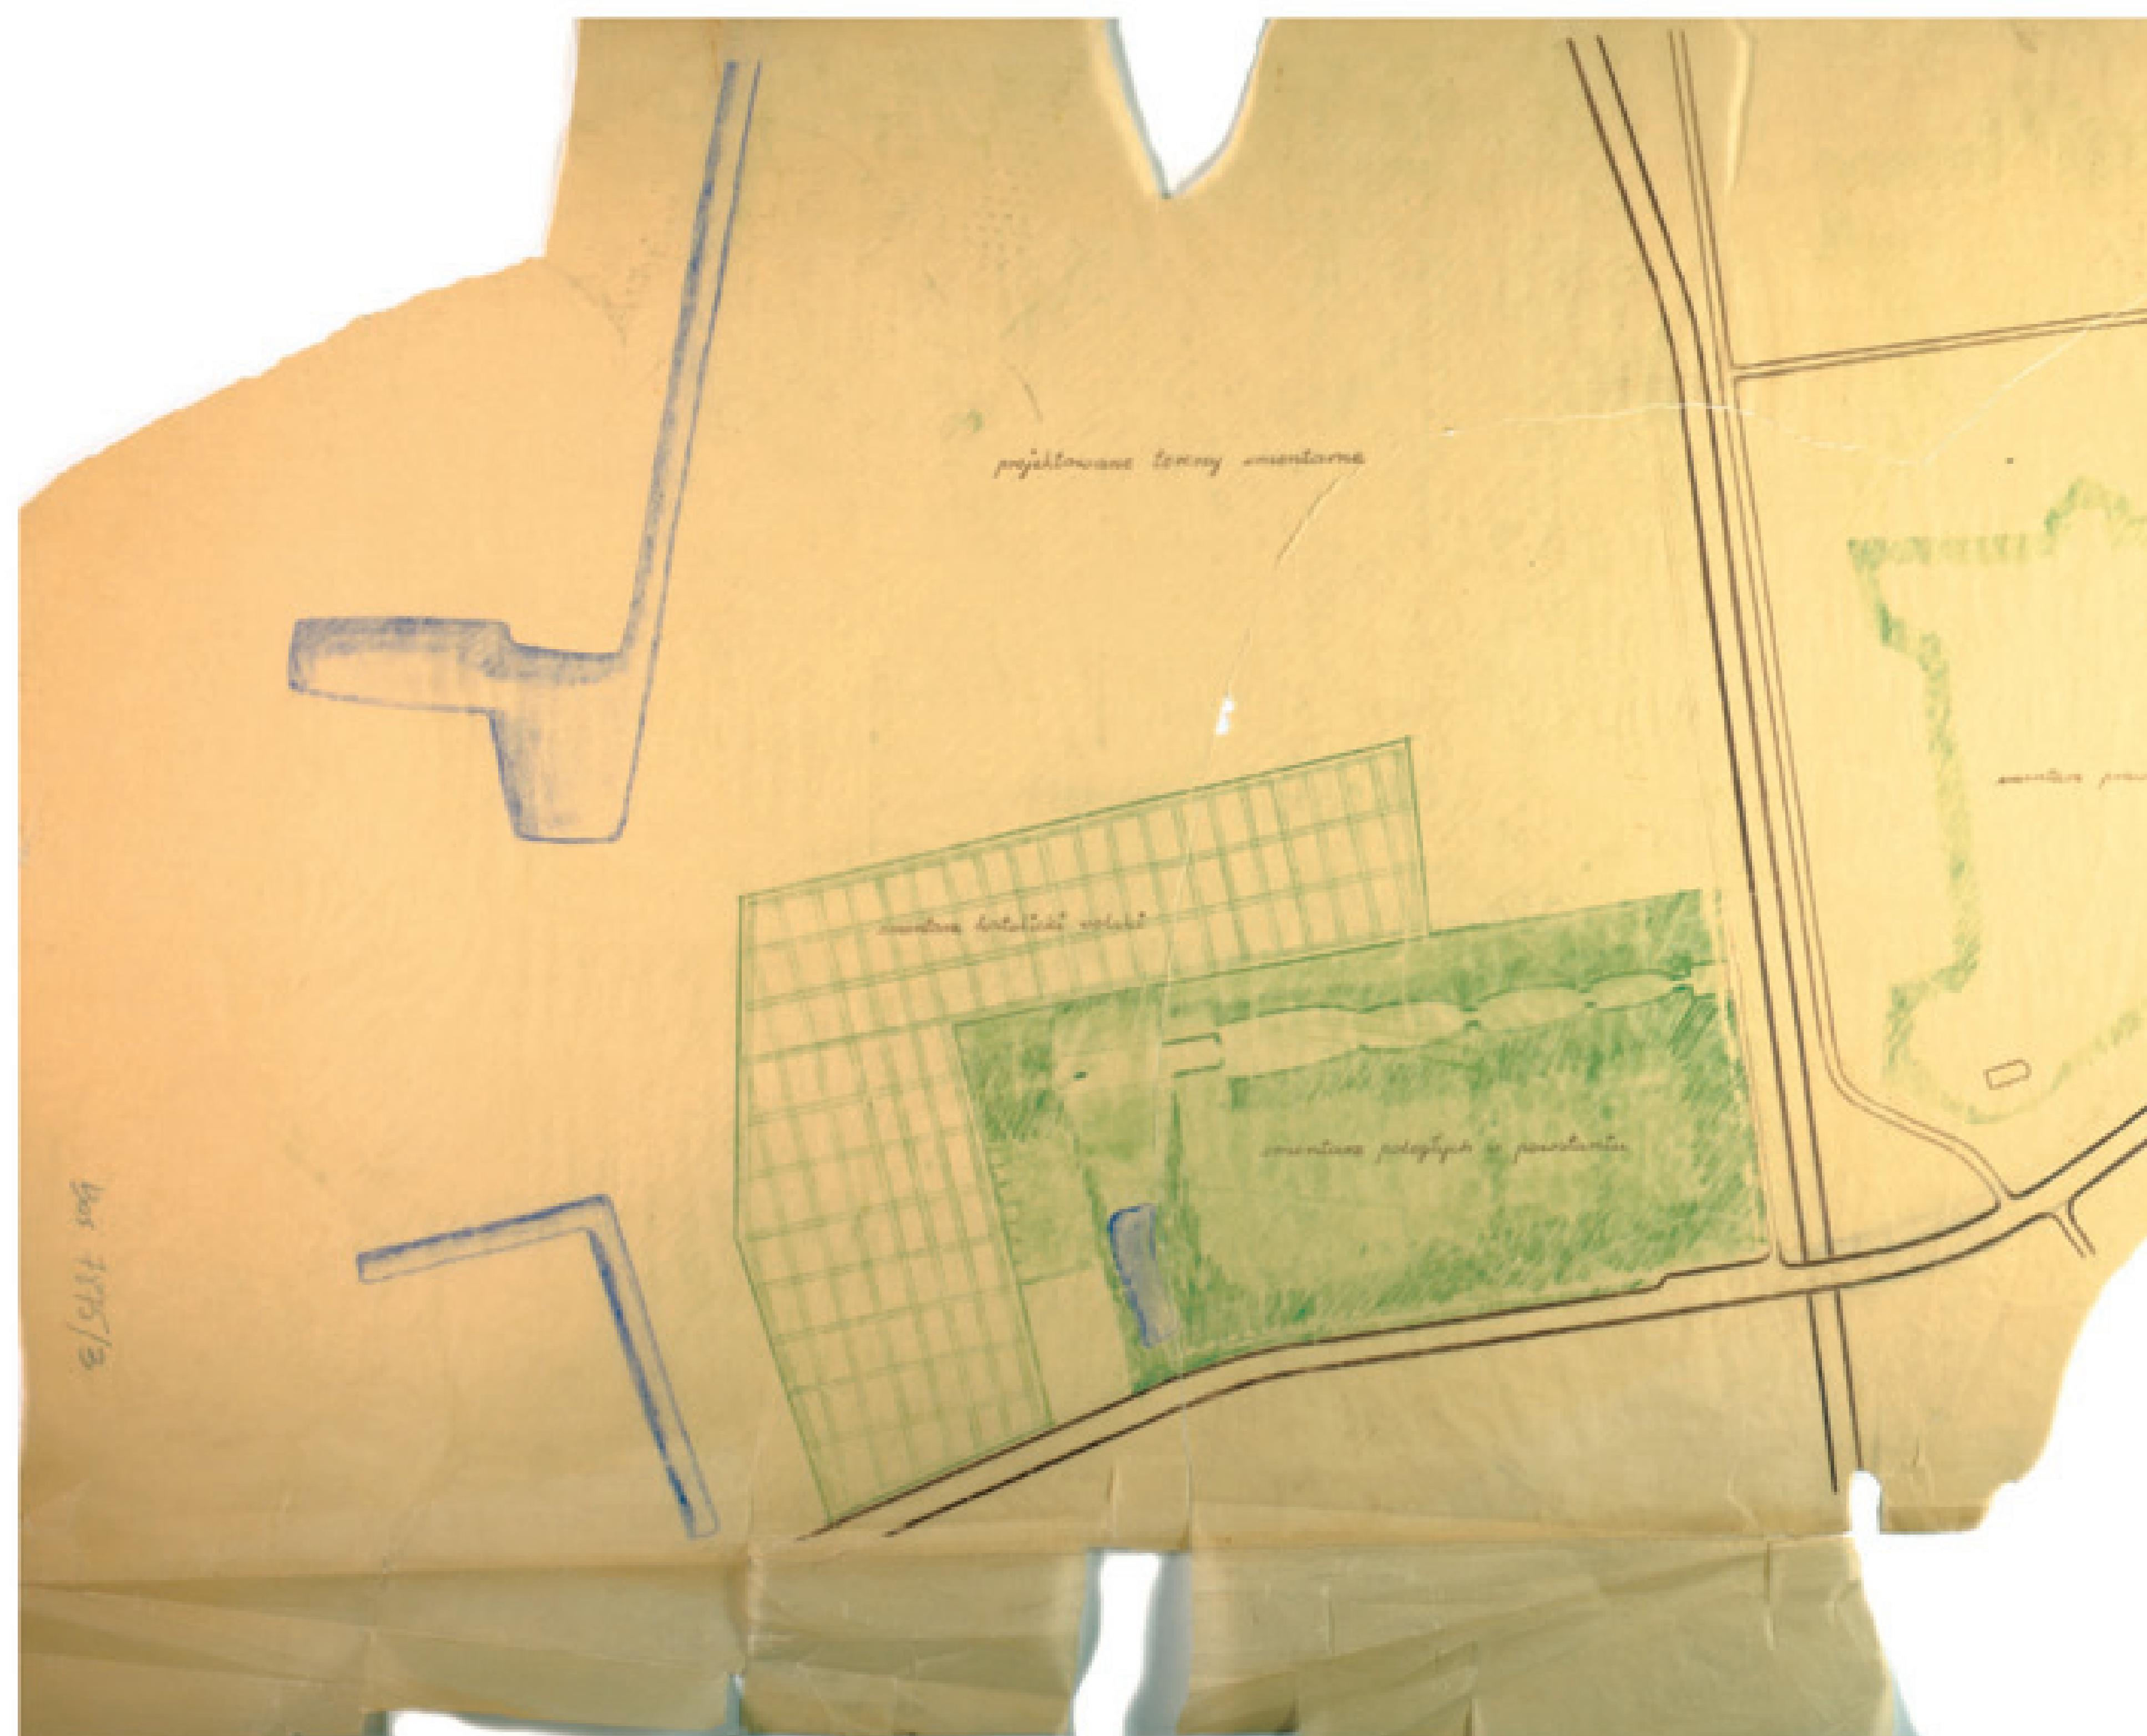


„Cmentarz Poległych w Powstaniu” — plan sytuacyjny cmentarza, [listopad 1945–marzec 1946] (APW) ◆ “Cemetery of the Fallen in the Uprising” – situational plan of the cemetery, [November 1945–March 1946] (APW)

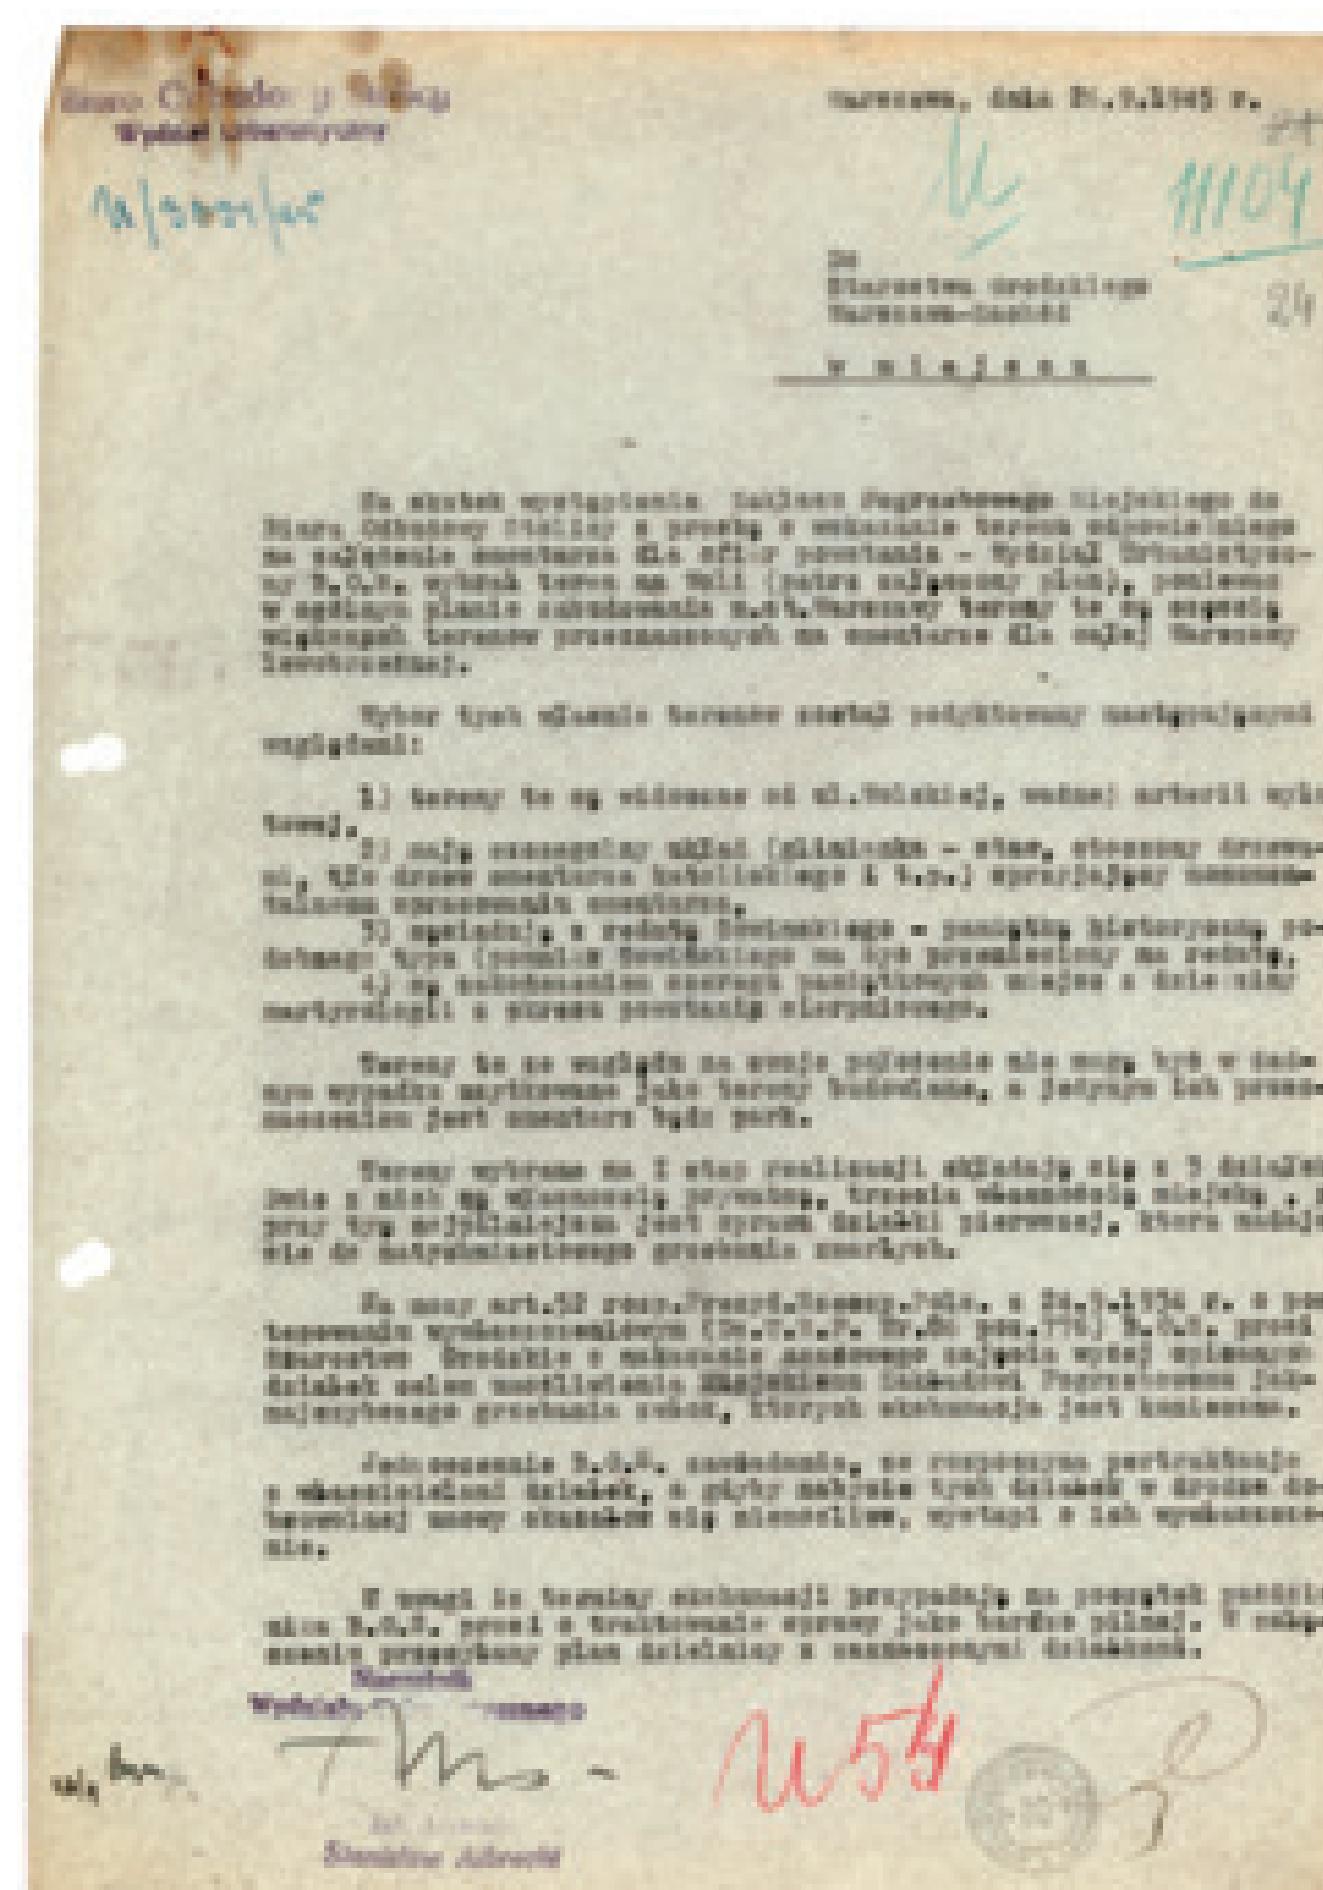

Pismo Wydziału Urbanistycznego Biura Odbudowy Stolicy do Starostwa Grodzkiego Warszawa-Zachód w sprawie uzasadnienia wyboru terenów pod przyszły cmentarz, 26 IX 1945 (APW)

◆ Letter from the Department of Urbanisation of the Warsaw Reconstruction Office to the Western Warsaw Municipal Administrative Bureau concerning the justification regarding the choice of ground for the future cemetery, 26 September 1945 (APW)

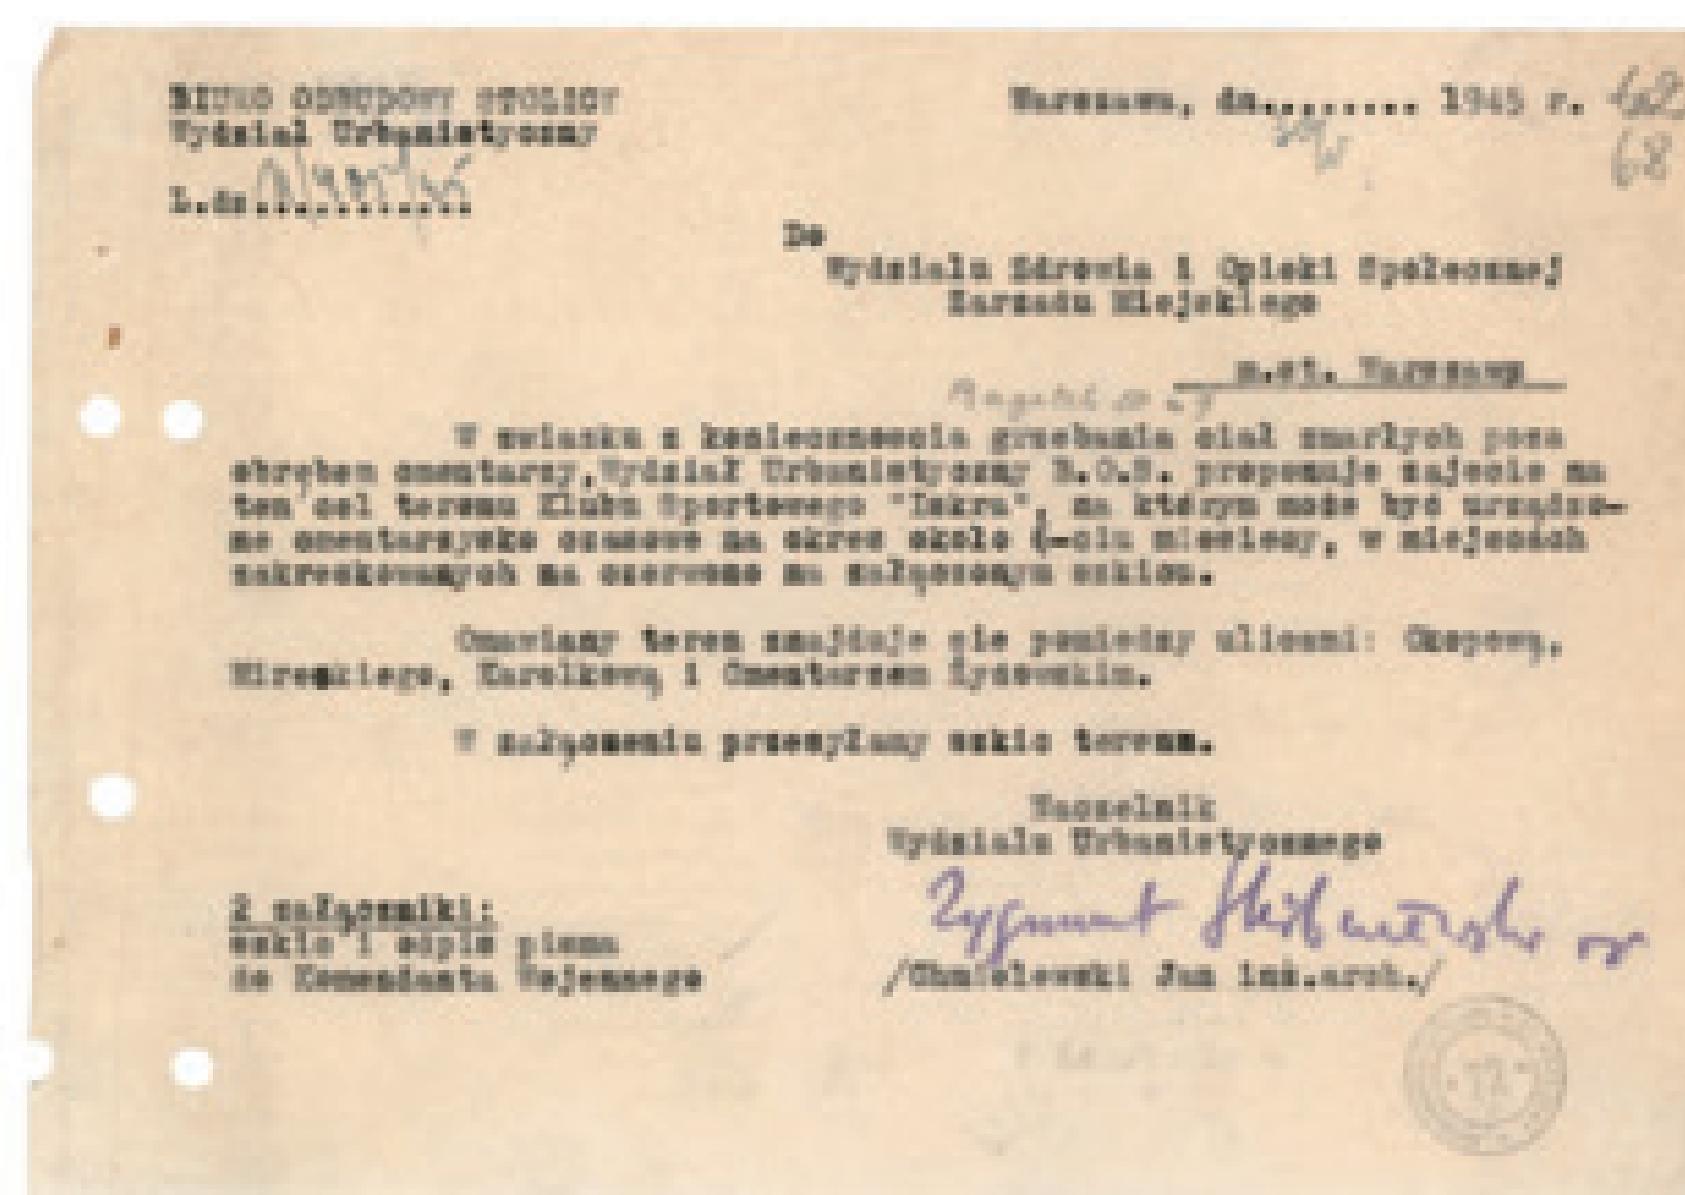

Pismo Wydziału Urbanistycznego Biura Odbudowy Stolicy do Wydziału Zdrowia i Opieki Społecznej w sprawie wyznaczenia terenu Klubu Sportowego "Iskra" pomiędzy ulicami: Okopową, Mireckiego, Karolkową i Cmentarzem Żydowskim na cmentarz tymczasowy, [30 V 1945] (APW) ◆ Letter from the Department of Urbanisation of the Warsaw Reconstruction Office to the Department of Health and Social Services concerning the allotment of grounds of the Sports Club "Iskra" ("Spark"), located between the streets: Okopowa, Mireckiego, Karolkowa and the Jewish Cemetery, for use as a temporary cemetery, [30 May 1945] (APW)

Cmentarz - Pomnik ku czci Poległych

BOS opracowało projekt cmentarza-pomnika ku czci poległych w obronie Warszawy. Będzie on mieścić się na Woli koło cerkwi, obok katolickiego cmentarza Wolskiego. Koszt niwelacji gruntu obliczony jest na 4 miliony zł.

Na cmentarzu ma stanąć olbrzymie mauzoleum, wokół którego skupią się w malowniczych grupach wiele owiec. Obszar cmentarza obejmie 8 ha. (wr.)

„Życie Warszawy” 1945, nr 316 ◆ “Życie Warszawy” (“Life of Warsaw”) 1945, no. 316



Cmentarz Powstańców Warszawy na Woli

Warsaw Insurgents Cemetery in Wola

Polegli w powstaniu złożona na wspólnym cmentarzu

Wydział Urbanistyczny BOS w porozumieniu z Ministerstwem Kultury i Sztuki powierzył projekt utworzenia Cmentarza Poległych w Powstaniu Warszawskim 1944 r. Projekt ten wejdzie już w skład realizacji.


Cmentarz Poległych będzie pomnikiem, którym Warszawa nazyca bohaterów swoich mieszkańców. Miejsce na to przeznaczone musi być związane z dziejami powstania.

Po wielu naradach ustalono, że najodpowiedniejszy jest teren przy ul. Wolskiej, na szlaku wielu zbiorowych straceń w pierwszym okresie powstania. Obszar ten położony jest w pobliże historycznej Reduty gen. Sowińskiego, obrońcy Warszawy z 1831 r., pomeldy istniejącym i projektowanymi cmentarzami.


Mogły powstańcze nie będą osamotnione i rozmieszczone po różnych miejscach i cmentarzach. Wszystkim, którzy polegli w Jej obronie wyznacza się Stolica honorowe miejsce.

„Życie Warszawy” 1945, nr 284


◆ “Życie Warszawy” (“Life of Warsaw”) 1945, no. 284

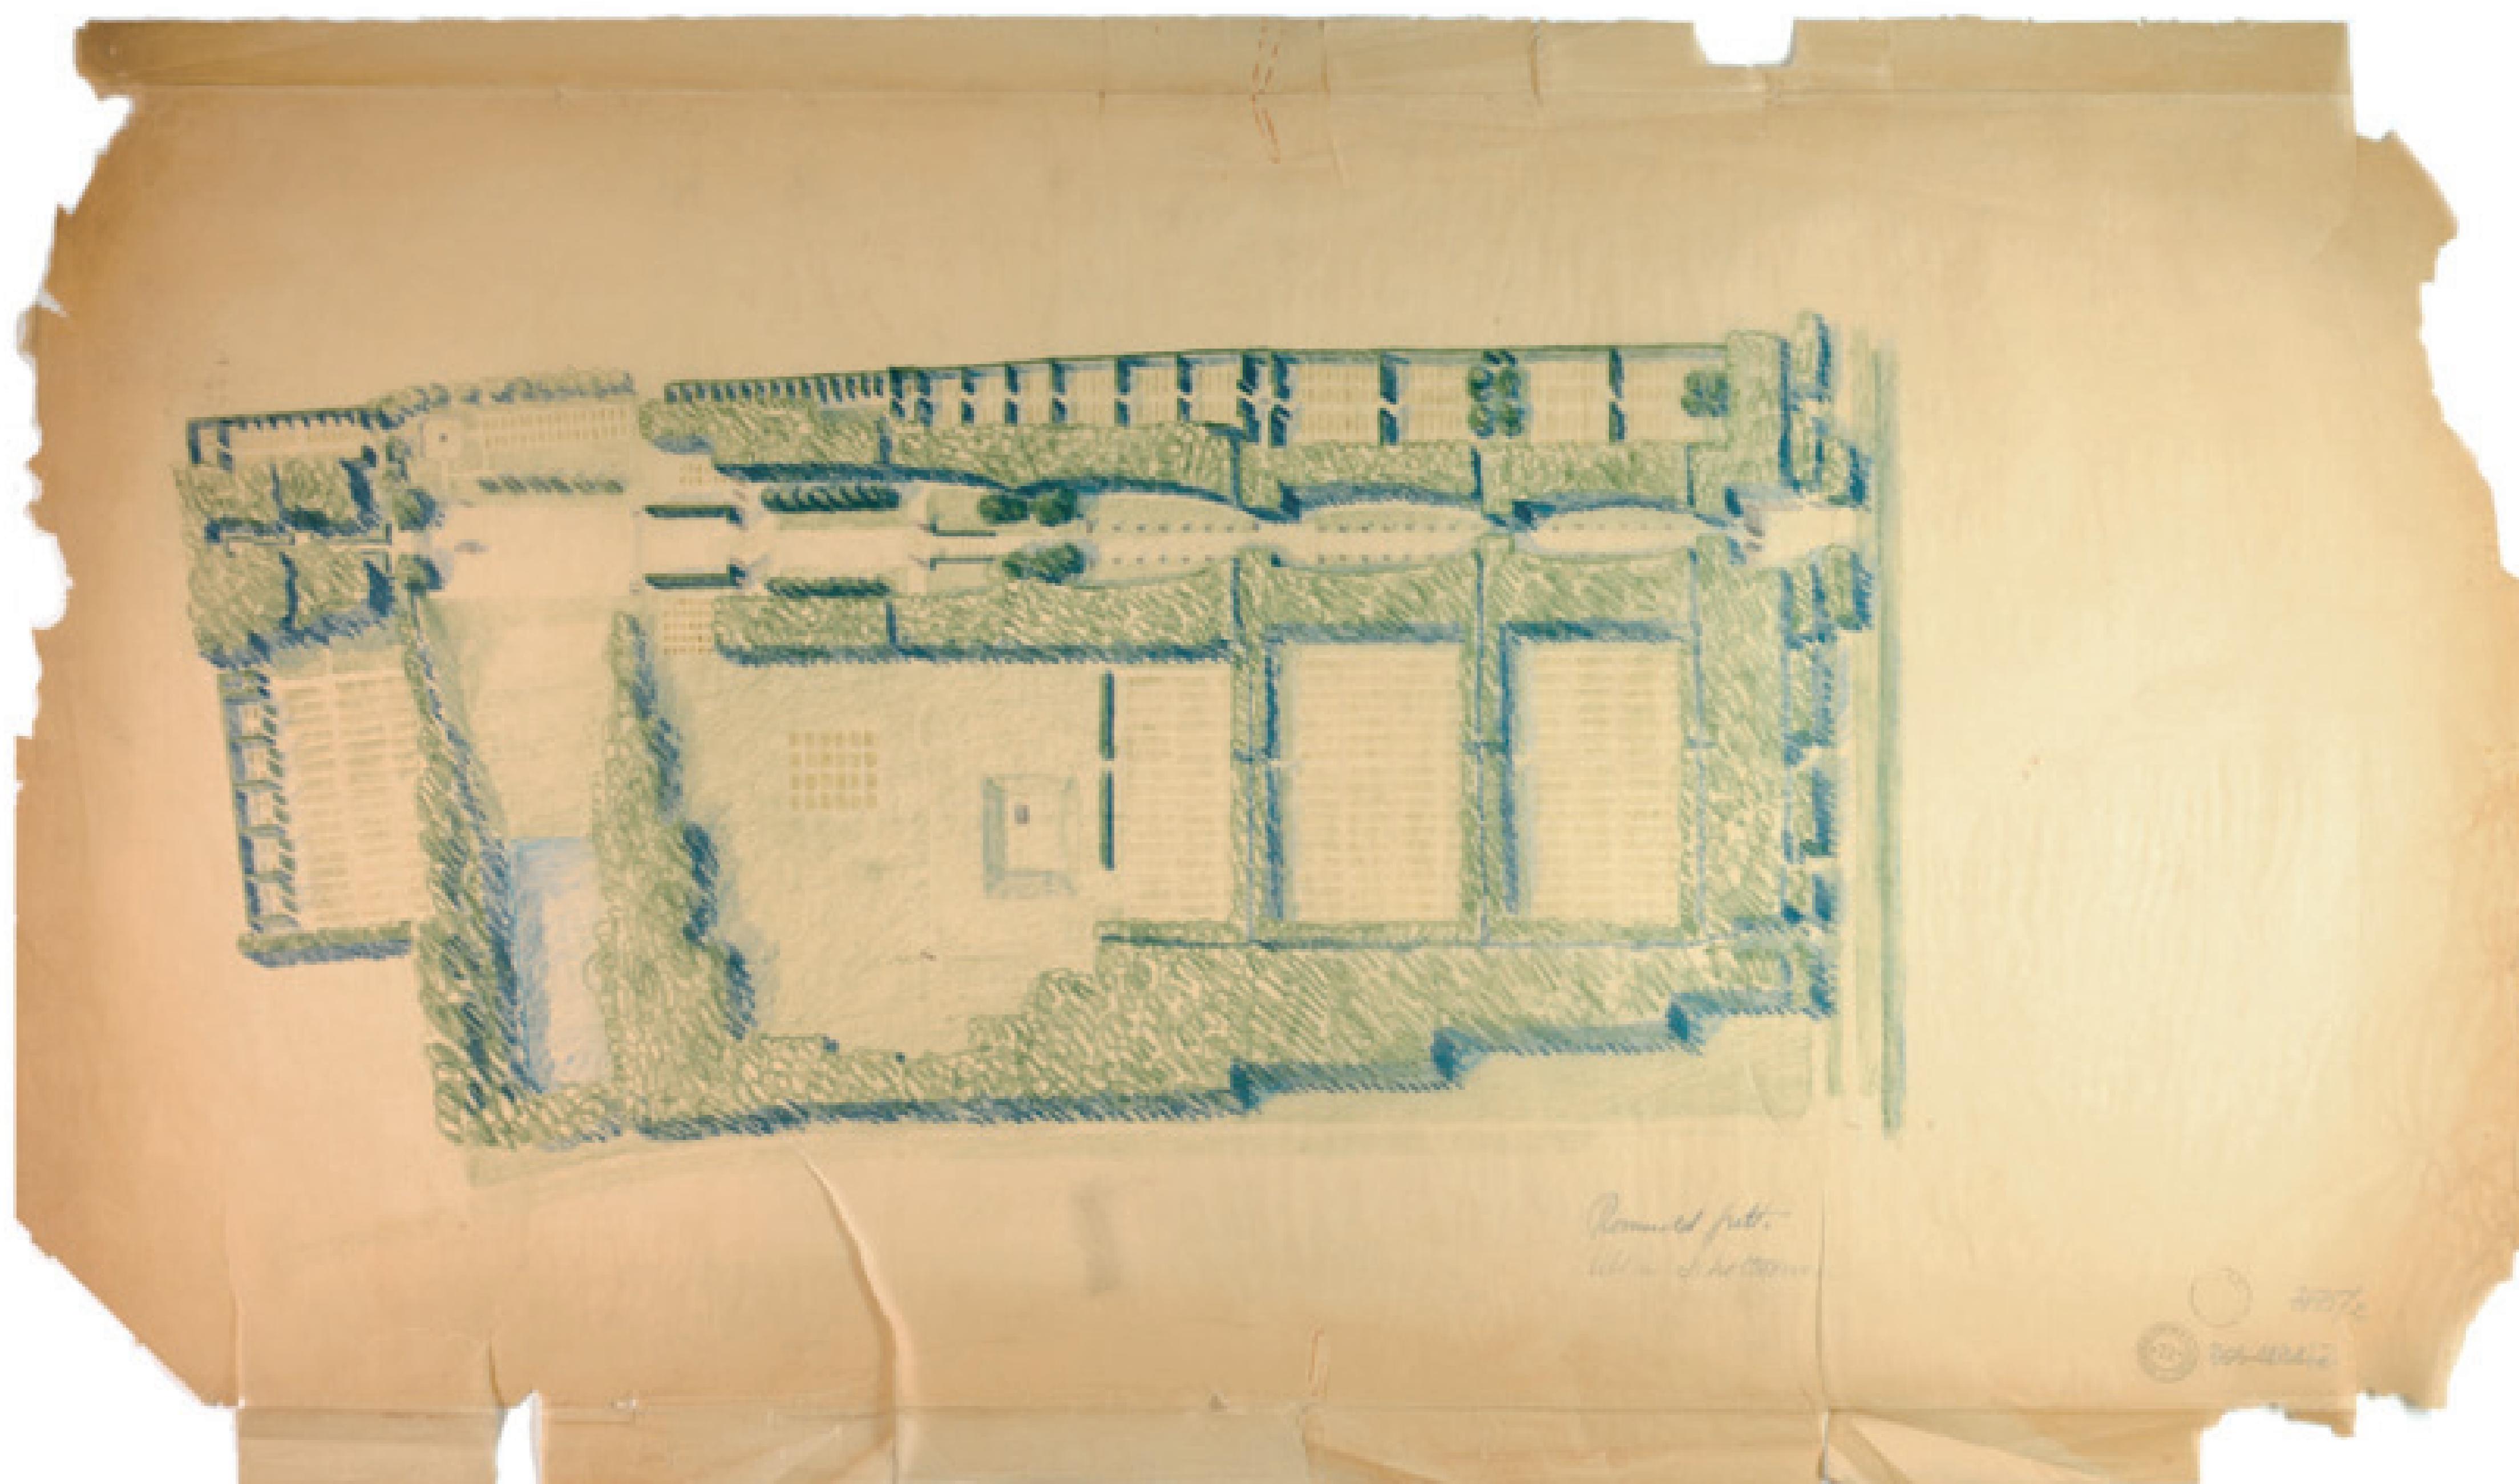


„Cmentarz Poległych w Powstaniu” — projekt cmentarza z zaznaczoną zielenią, autorstwa Romualda Gutta i Aliny Scholtzówny [listopad 1945–marzec 1946] (APW) ◆ “Cemetery of the Fallen in the Uprising” – project of the cemetery with indicated greenery, authored by Romuald Gutt and Alina Scholtz [November 1945–March 1946] (APW)

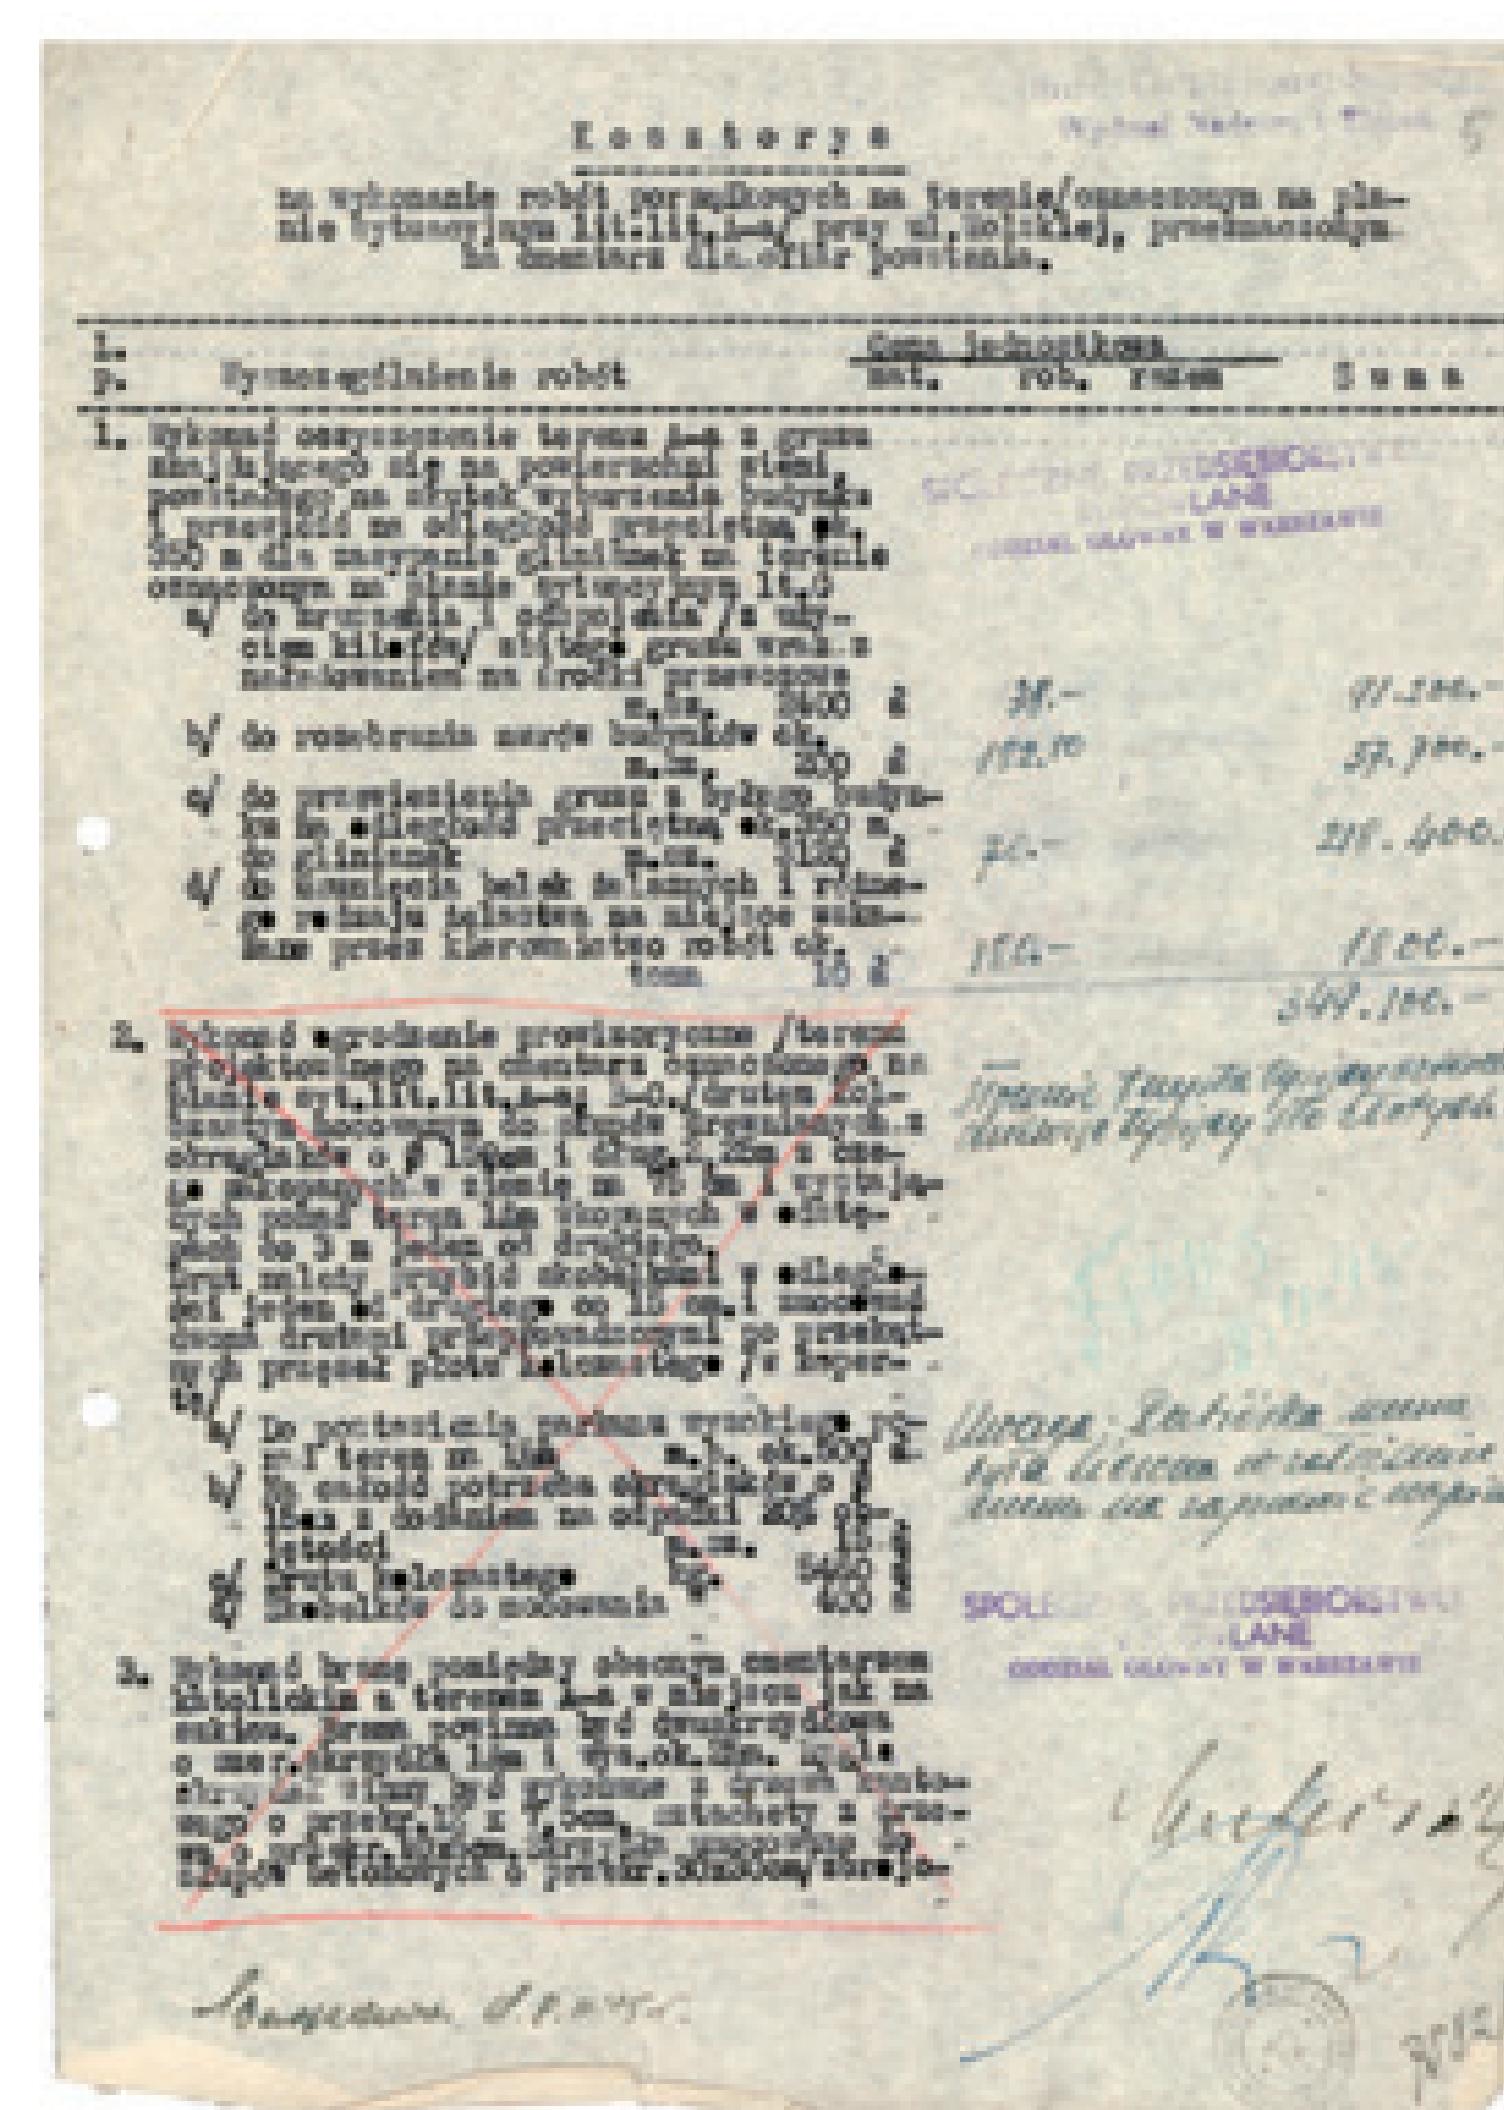

Kosztorys na wykonanie robót porządkowych na terenie przy ulicy Wolskiej przeznaczonym na cmentarz dla ofiar powstania, 8 XI 1945 (APW) ◆ Estimated budget of cleaning works on the grounds on Wolska Street that are to cemetery for the victims of the Uprising, 8 November 1945 (APW)

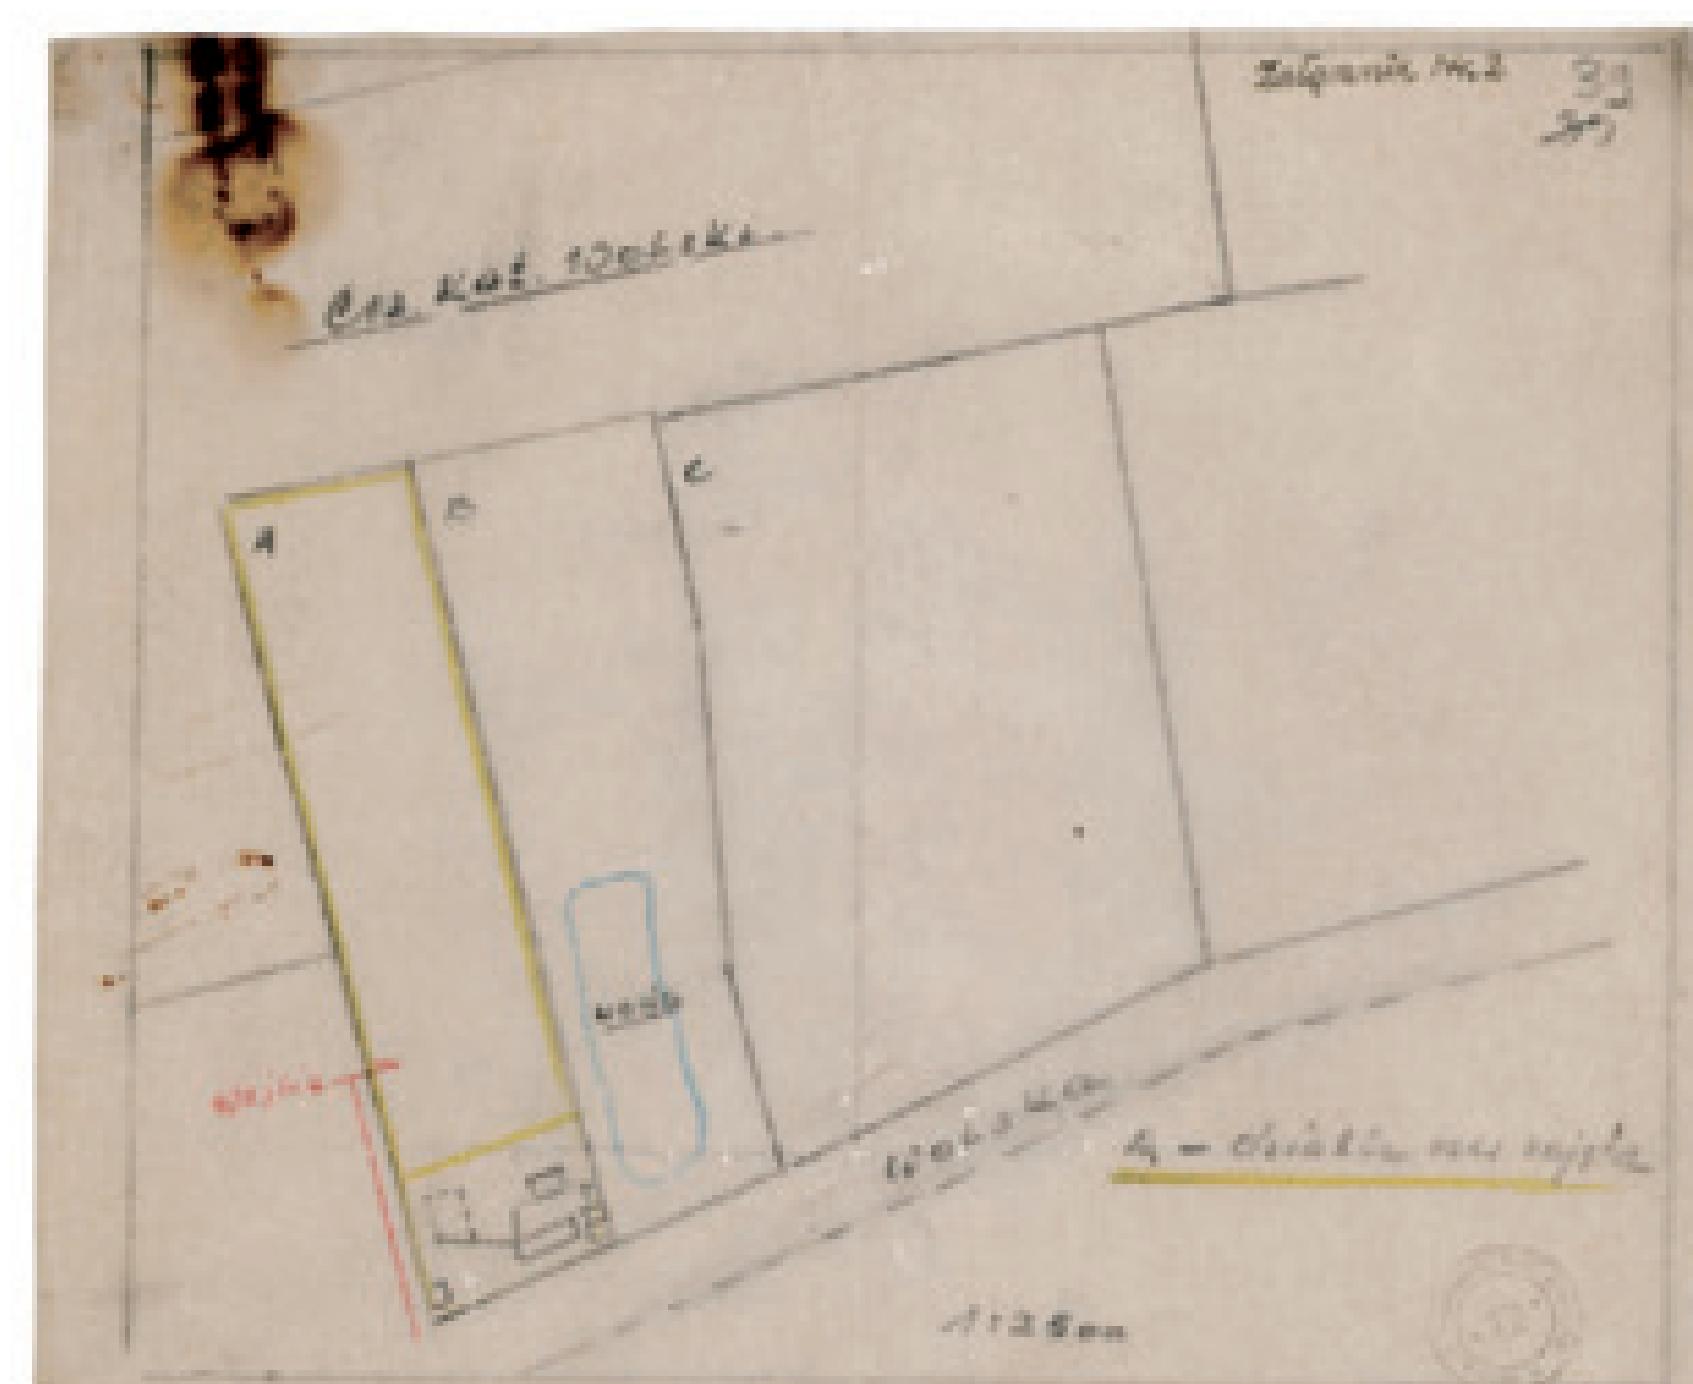

Szkic w skali 1:2500 terenu budowanego cmentarza, 8 XI 1945 (APW)
◆ Sketch in scale 1:2500 of the grounds of the future cemetery, 8 November 1945 (APW)

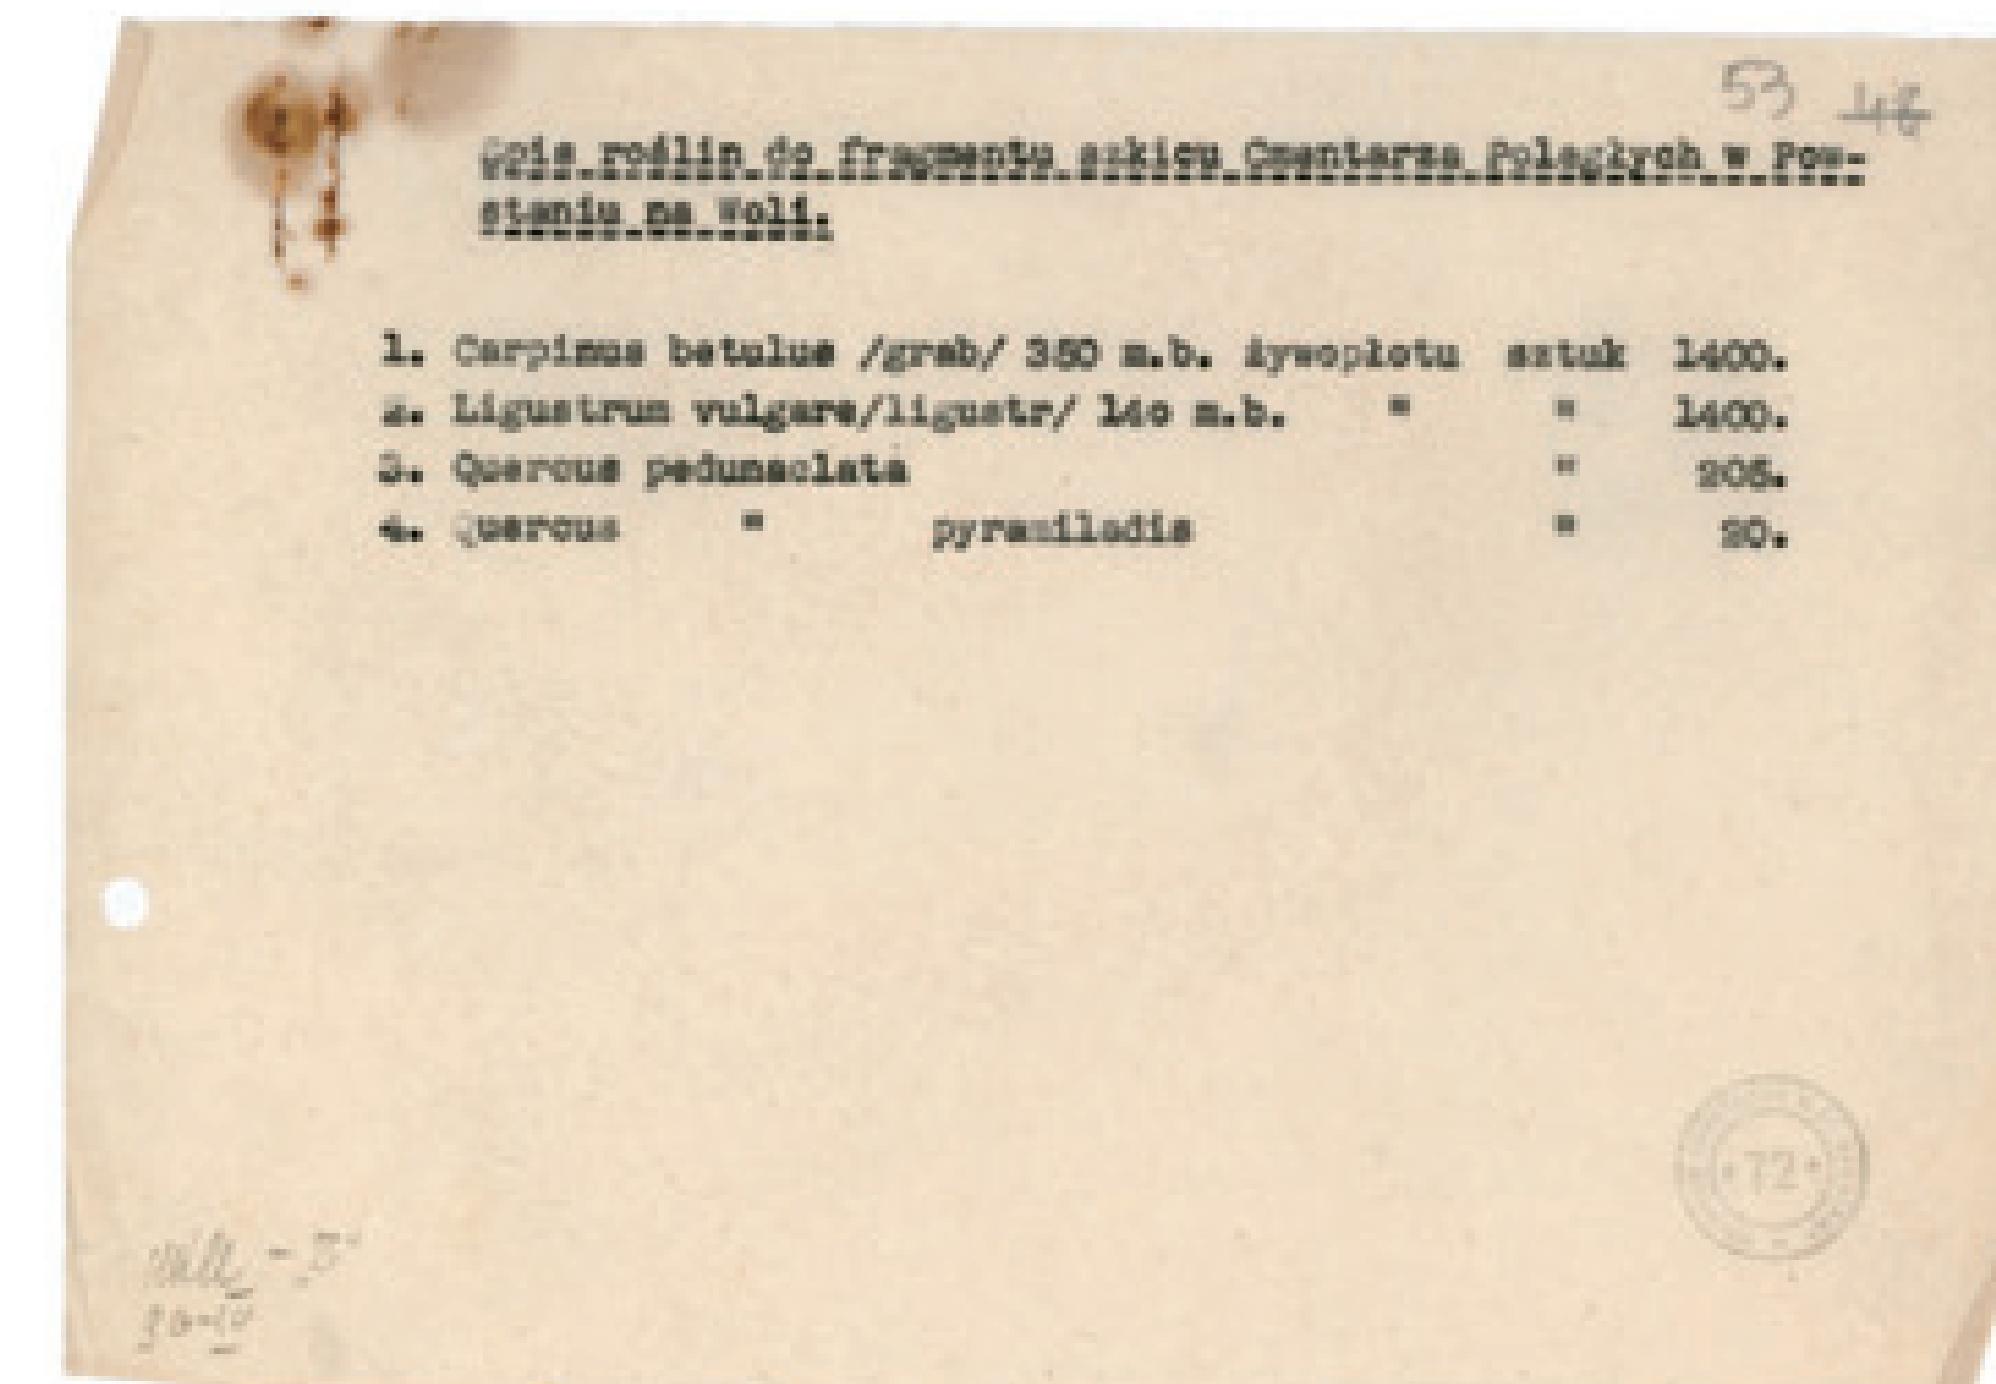


Spis roślin do fragmentu szkicu Cmentarza Poległych w powstaniu na Woli, 30 IV [1946] (APW) ◆ List of plants to the sketch fragment Cemetery of the Fallen in the Uprising in Wola, 30 April [1946] (APW)




Cmentarz Powstańców Warszawy na Woli


Warsaw Insurgents Cemetery in Wola

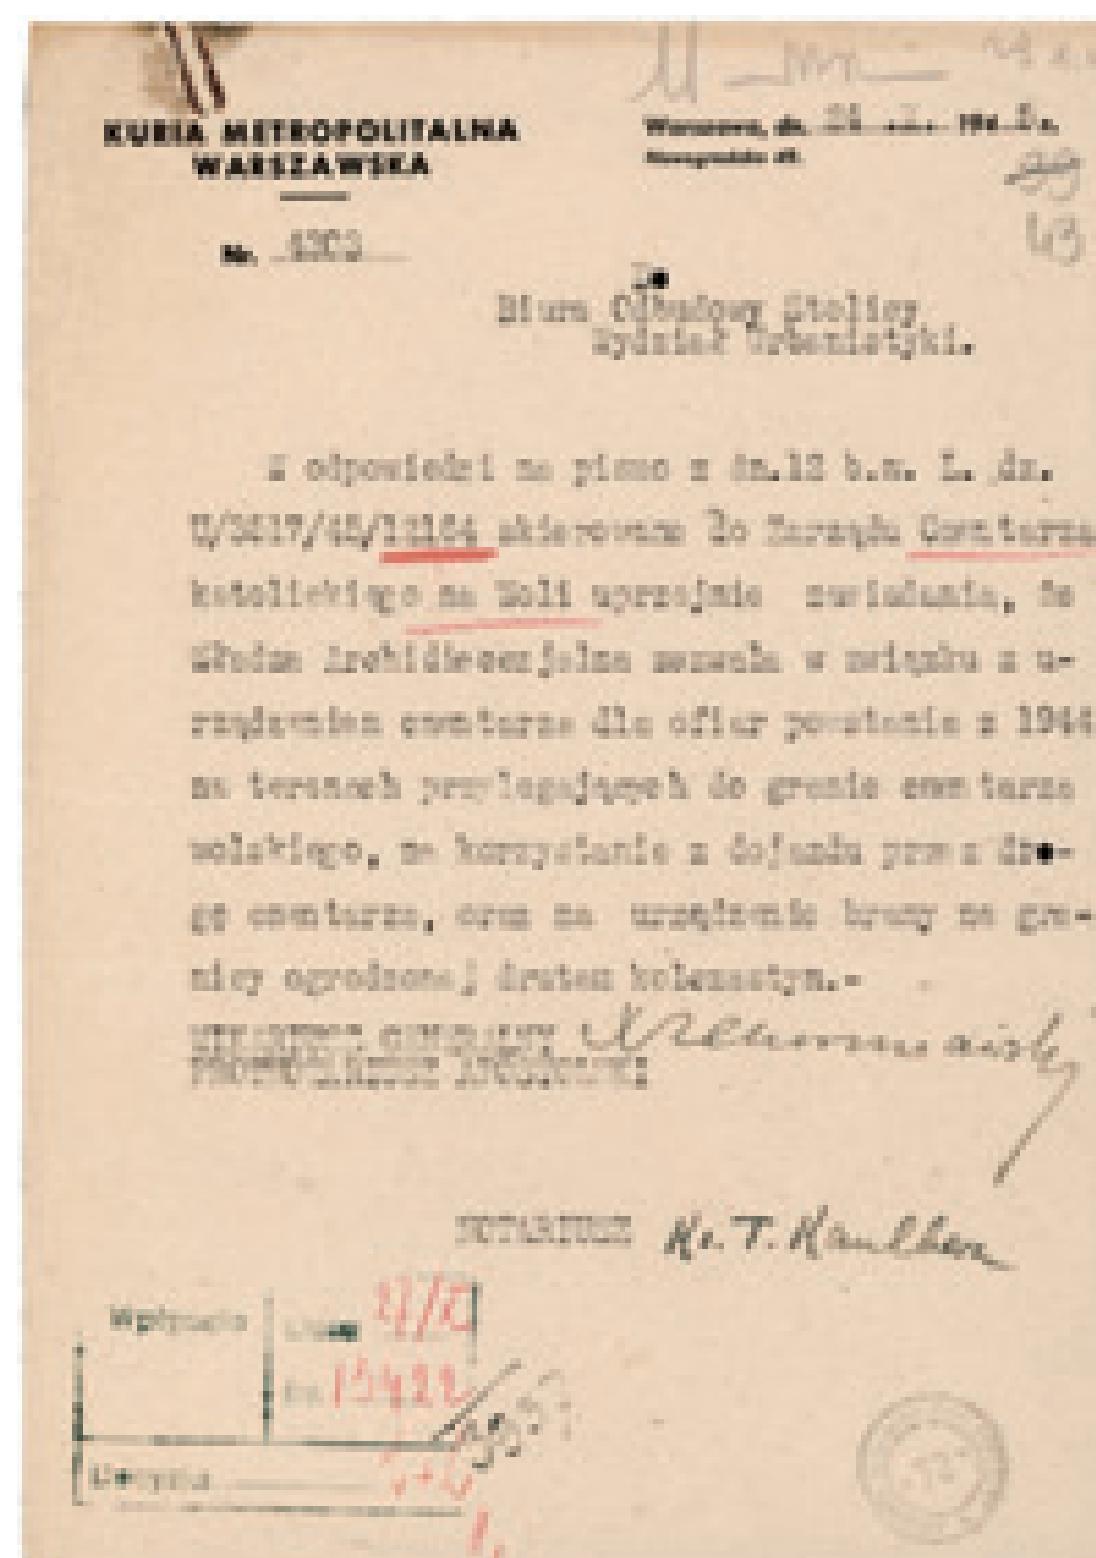


Pismo Kurii Metropolitalnej Warszawskiej do Wydziału Urbanistyki Biura Odbudowy Stolicy w sprawie zgody na korzystanie z drogi i urządzenia bramy na nowo budowanym cmentarzu, 24 X 1945 (APW) ◆ Letter from the Warsaw Metropolitan Curia to the Department of Urbanisation of the Warsaw Reconstruction Office concerning the permission to use the road and setting up a gate on the newly built cemetery, 24 October 1945 (APW)

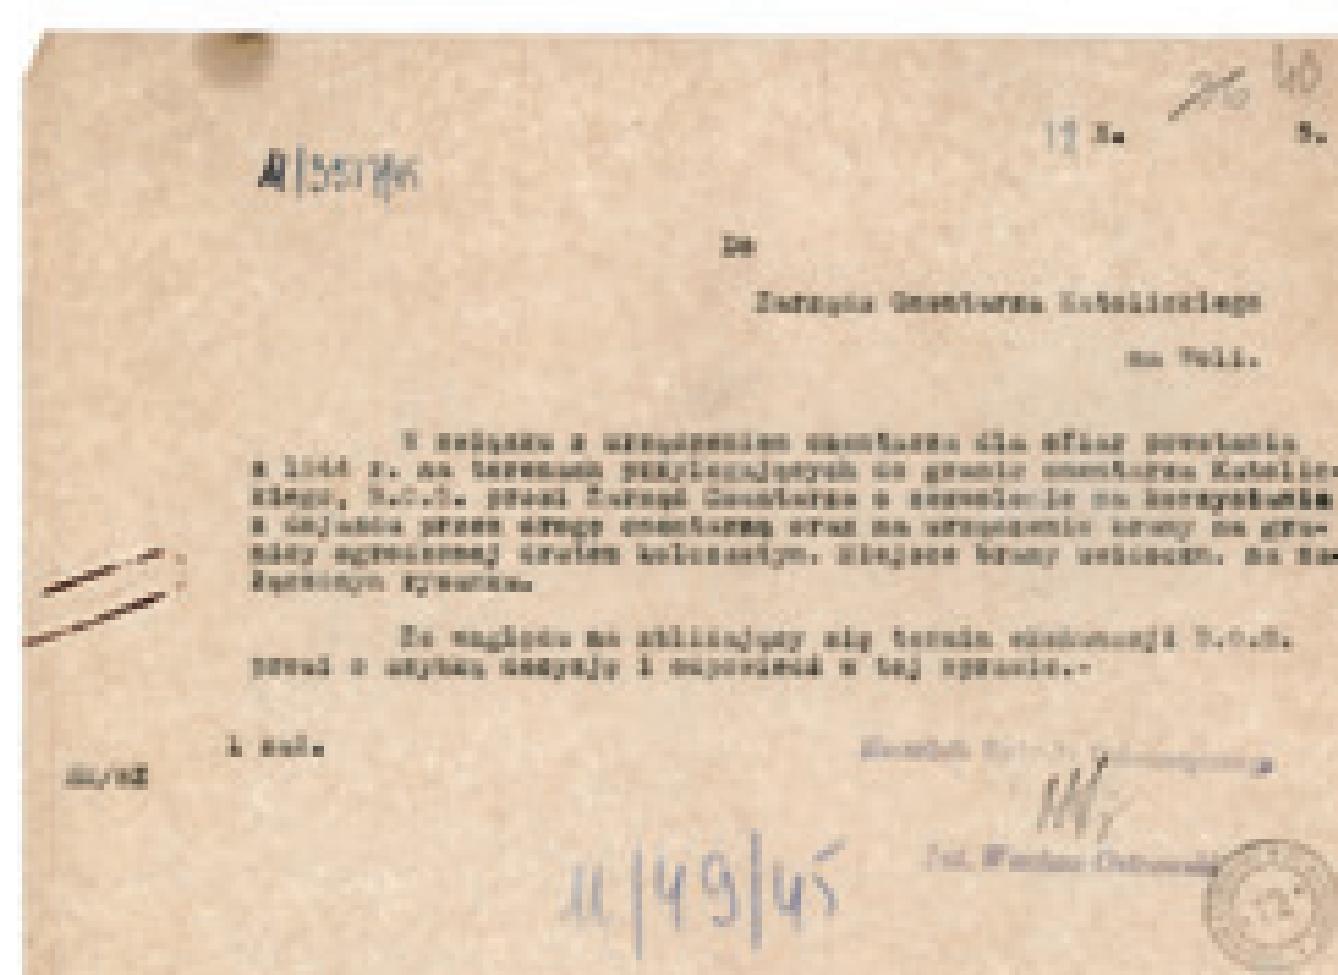


Pismo Wacława Ostrowskiego, naczelnika Wydziału Urbanistycznego Biura Odbudowy Stolicy, do Zarządu Cmentarza Katolickiego na Woli w sprawie zezwolenia na korzystanie z drogi cmentarnej i urządzenia bramy zjazdowej (APW) ◆ Letter from Waclaw Ostrowski, head of the Department of Urbanisation of the Warsaw Reconstruction Office to the Administration of the Wola Catholic Cemetery concerning the permission to use the cemetery road and setting up the Gateway (APW)

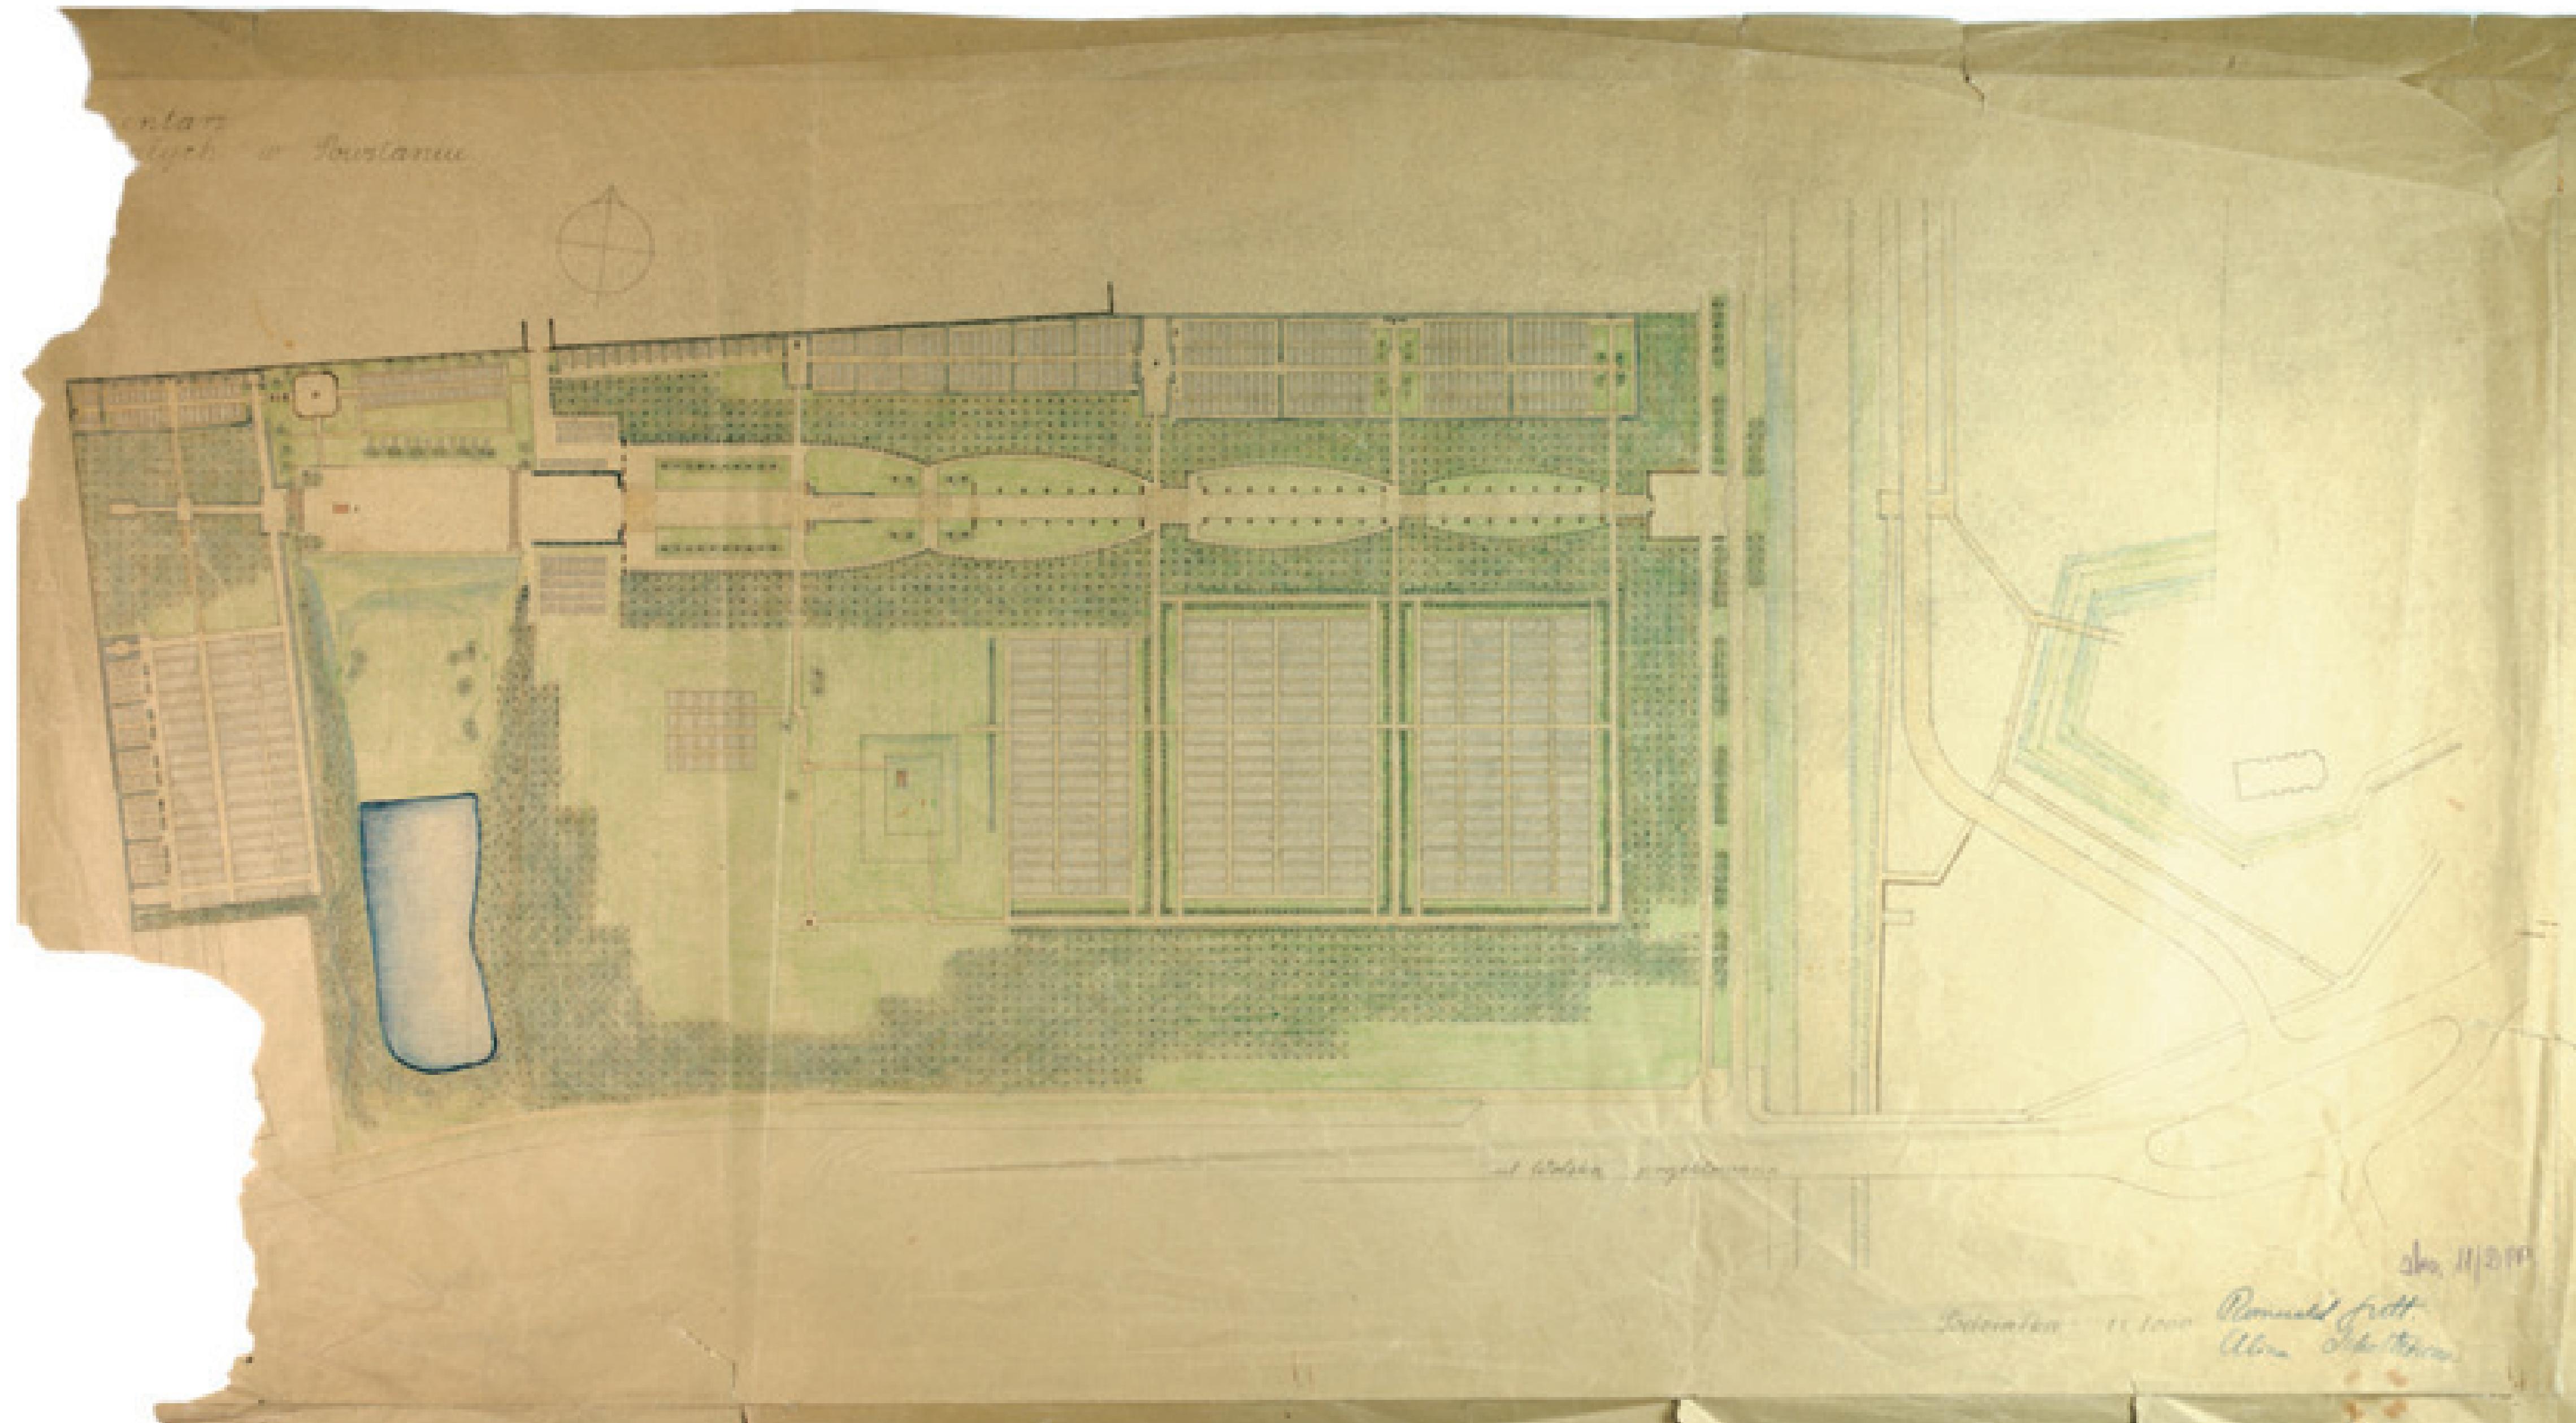

„Cmentarz Poległych w Powstaniu” — plan cmentarza z zaznaczonymi kwaterami, autorstwa Romualda Gutta i Aliny Scholtzówny [listopad 1945–marzec 1946] (APW) ◆ “Cemetery of the Fallen in the Uprising” — plan of the cemetery with indicated graves, authored by Romuald Gutt and Alina Scholtz [November 1945–March 1946] (APW)

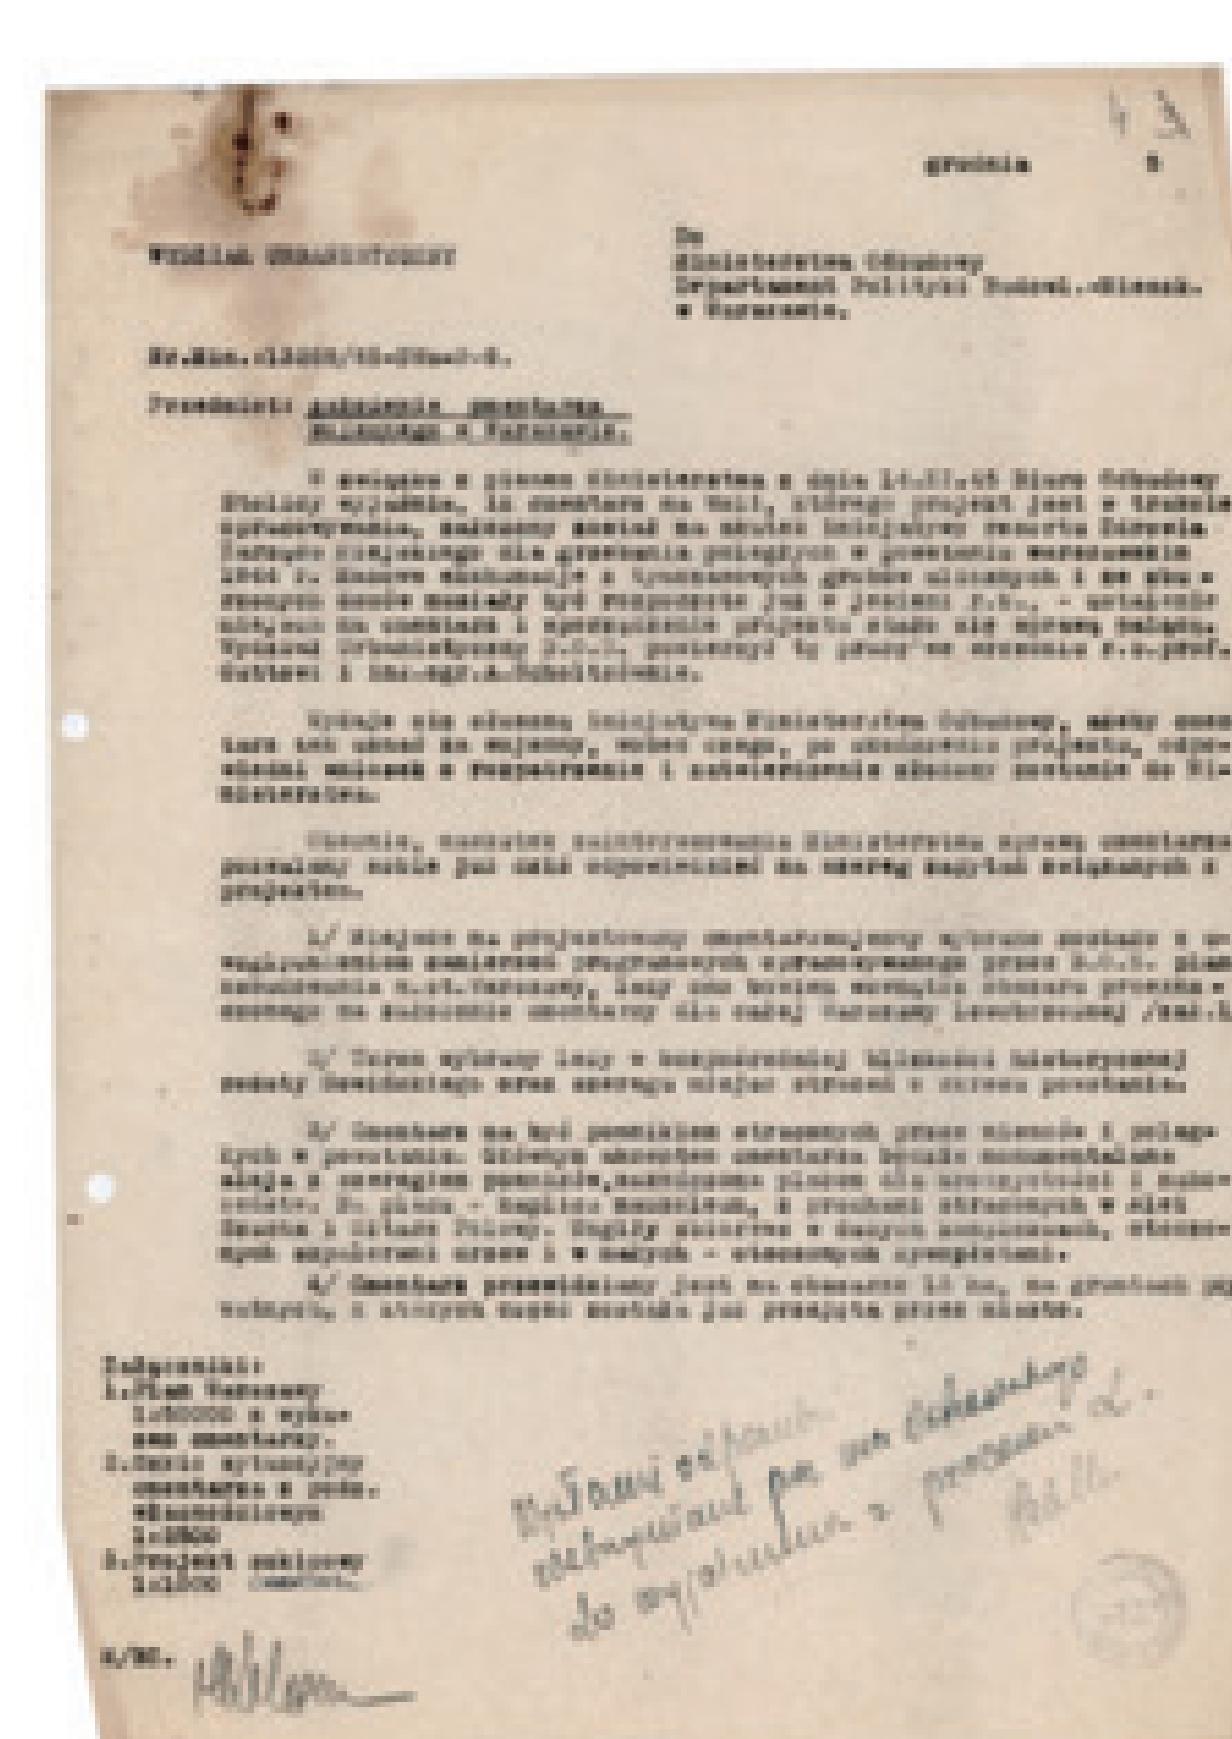

Pismo Wydziału Urbanistycznego Biura Odbudowy Stolicy do Ministerstwa Odbudowy dotyczące założenia nowego cmentarza wojennego na Woli, XII 1945 (APW) ◆ Letter by the Department of Urbanisation of the Warsaw Reconstruction Office concerning the founding a new war cemetery in Wola, December 1945 (APW)

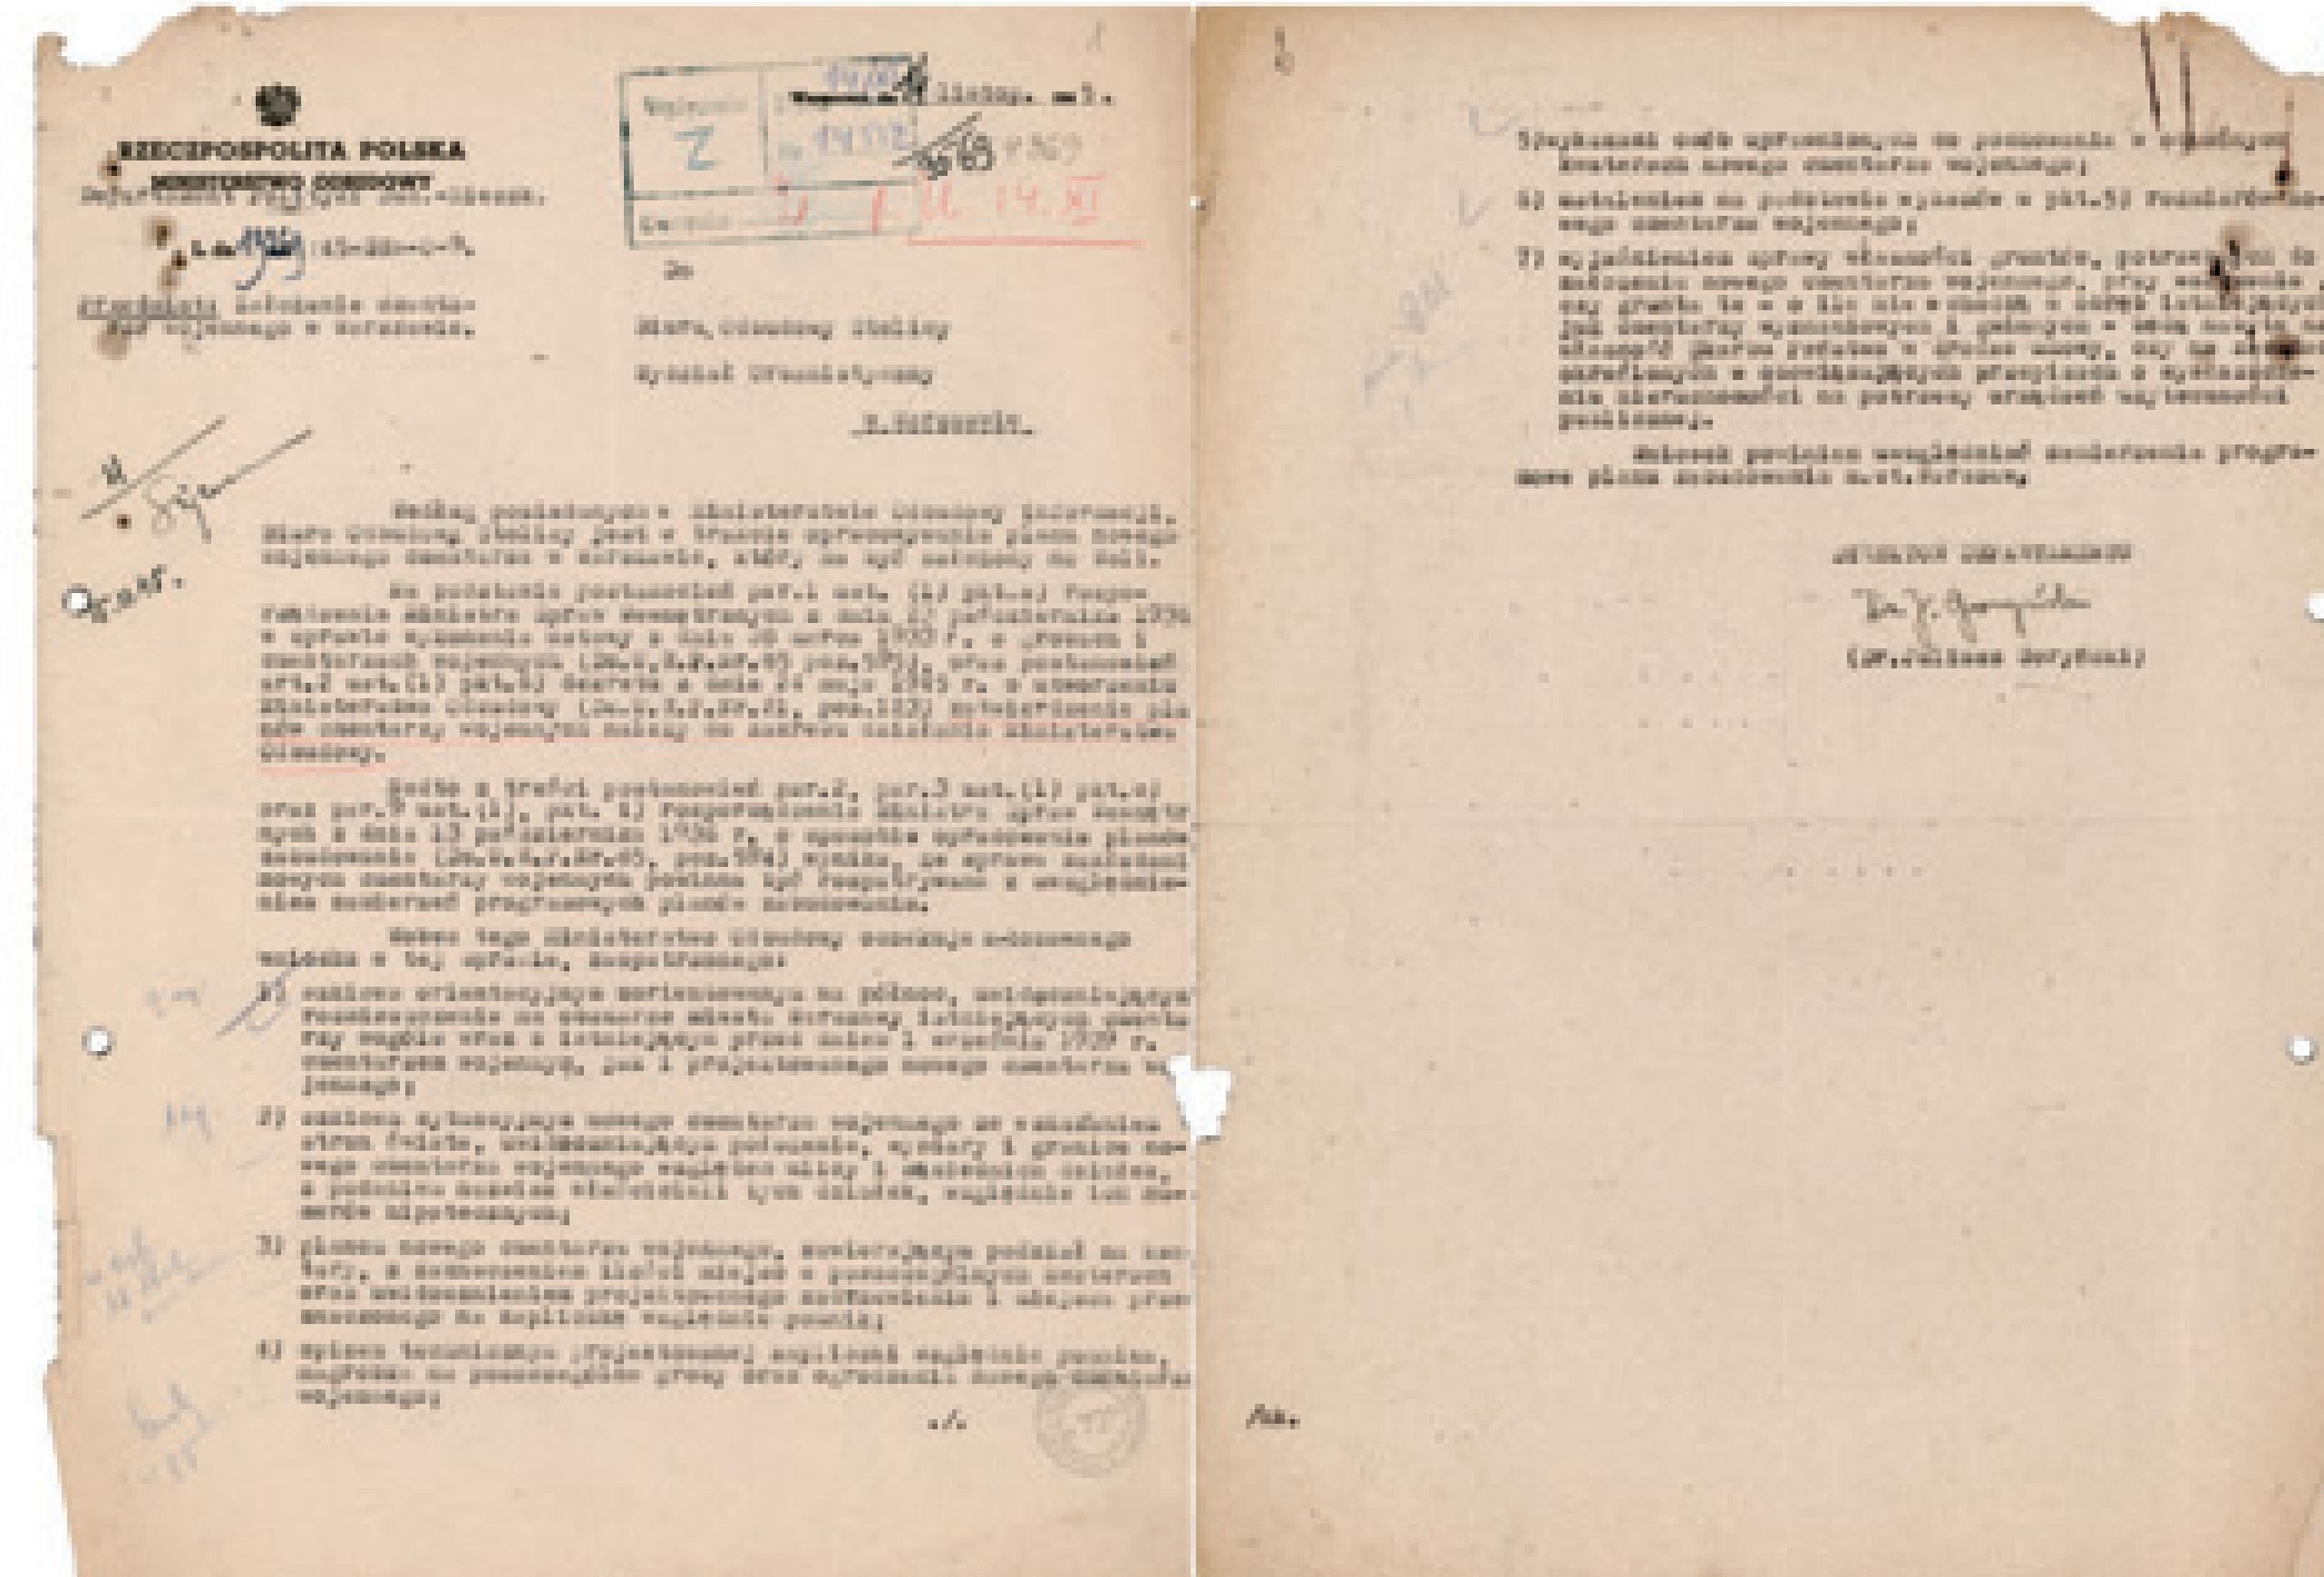


Pismo Juliusza Goryńskiego, dyrektora Departamentu Polityki Budowlano-Mieszkaniowej Ministerstwa Odbudowy do Biura Odbudowy Stolicy w sprawie organizacji nowego cmentarza wojennego, który ma być założony na Woli, 14 XI 1945 (APW) ◆ Letter from Juliusz Goryński, the director of the Department of the Housing-Construction Policy of the Ministry of Reconstruction to the Warsaw Reconstruction Office concerning the organization of the new war cemetery, which is supposed to be located in Wola, 14 November 1945 (APW)




Cmentarz Powstańców Warszawy na Woli


Warsaw Insurgents Cemetery in Wola

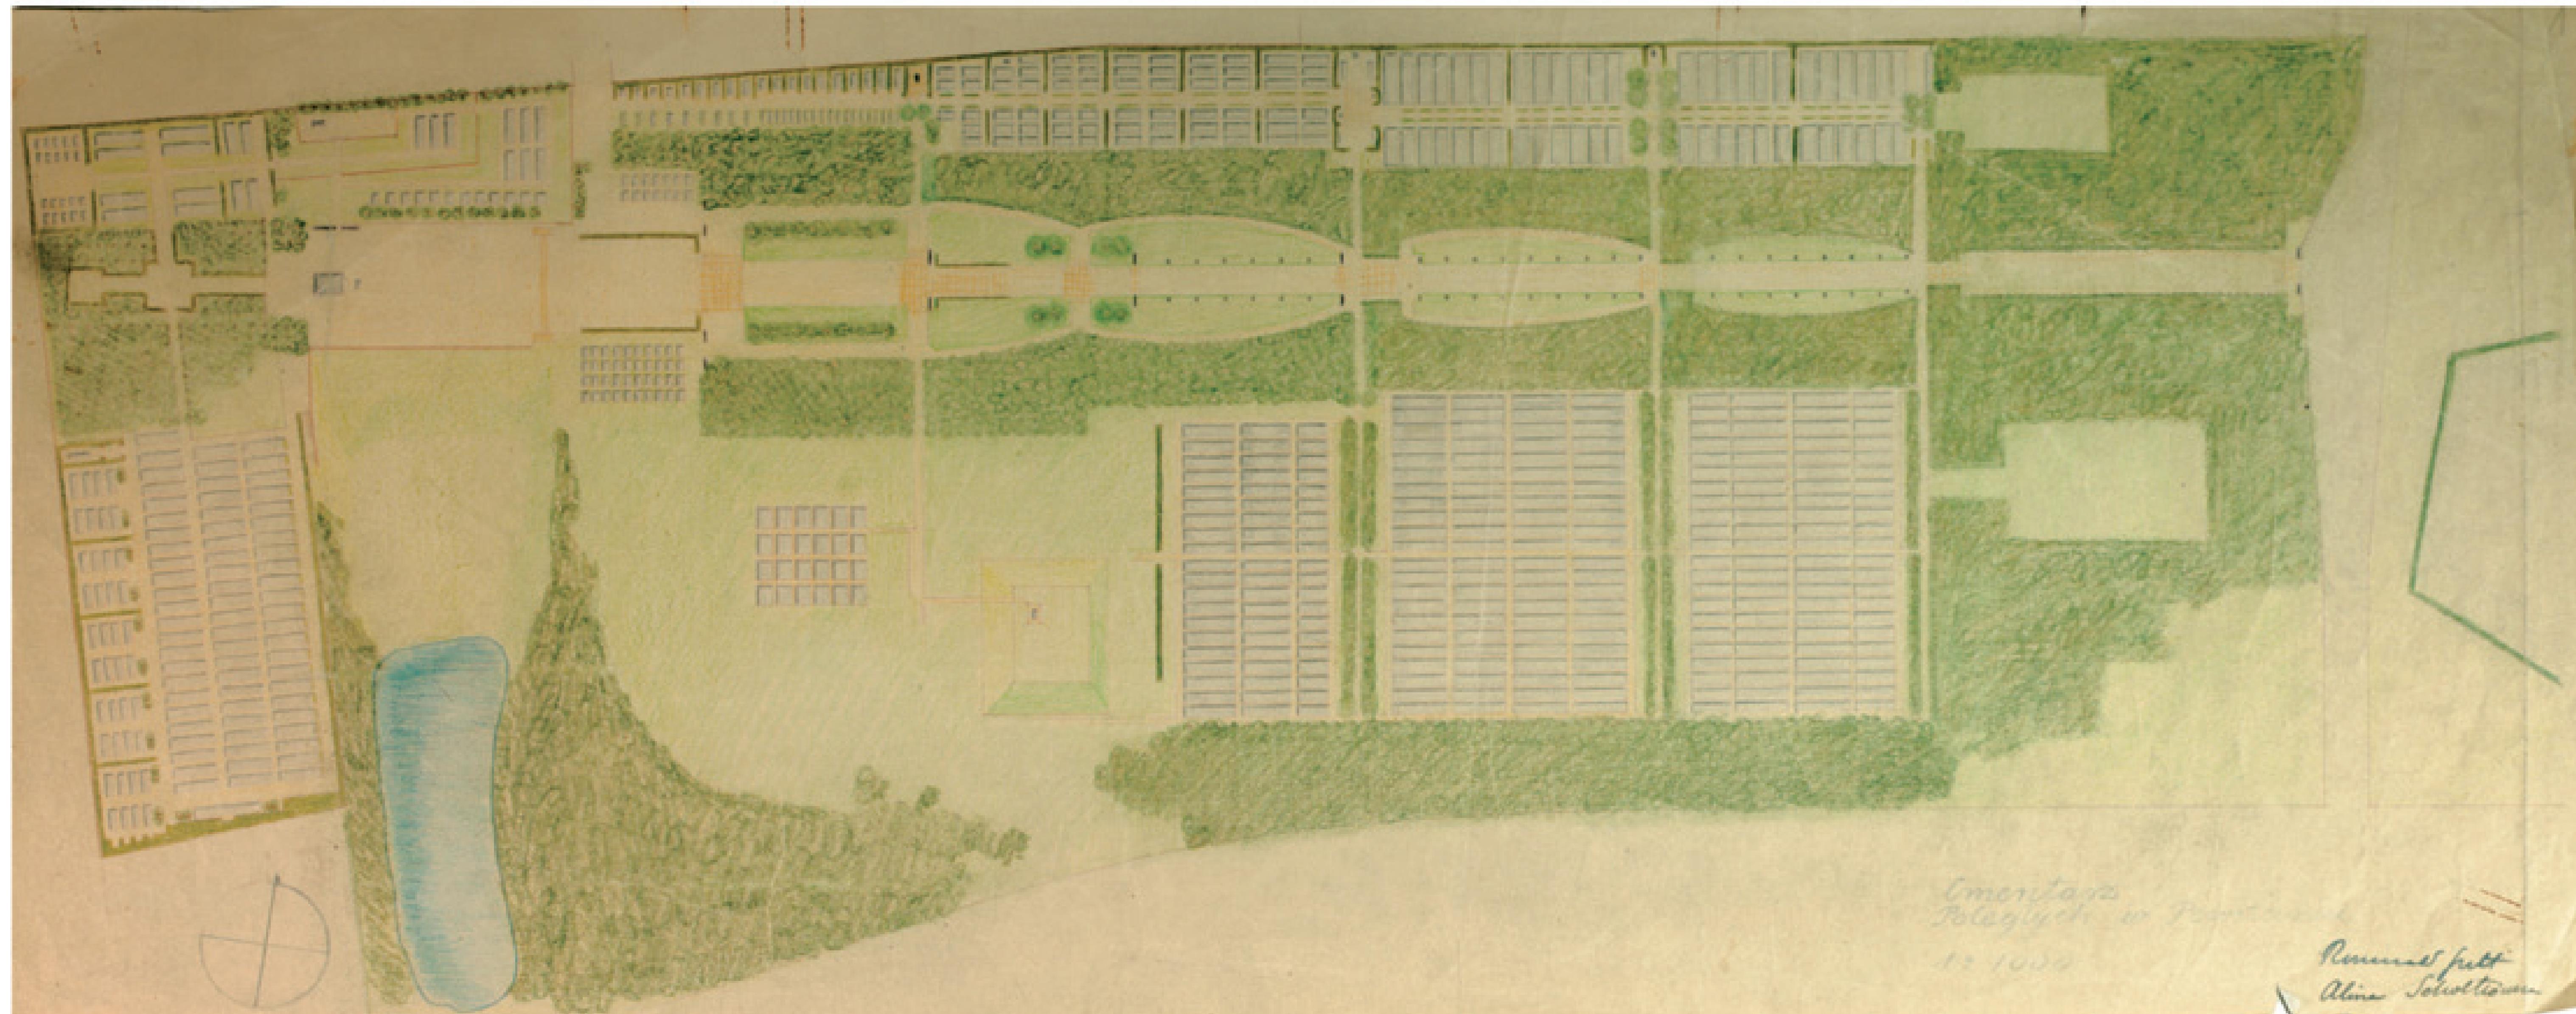

„Cmentarz Poległych w Powstaniu” — plan cmentarza z zaznaczonymi kwaterami, autorstwa Romualda Gutta i Aliny Scholtzówny [listopad 1945–marzec 1946] (APW) ◆ “Cemetery of the Fallen in the Uprising” — plan of the cemetery with indicated graves, authored by Romuald Gutt and Alina Scholtz [November 1945–March 1946] (APW)

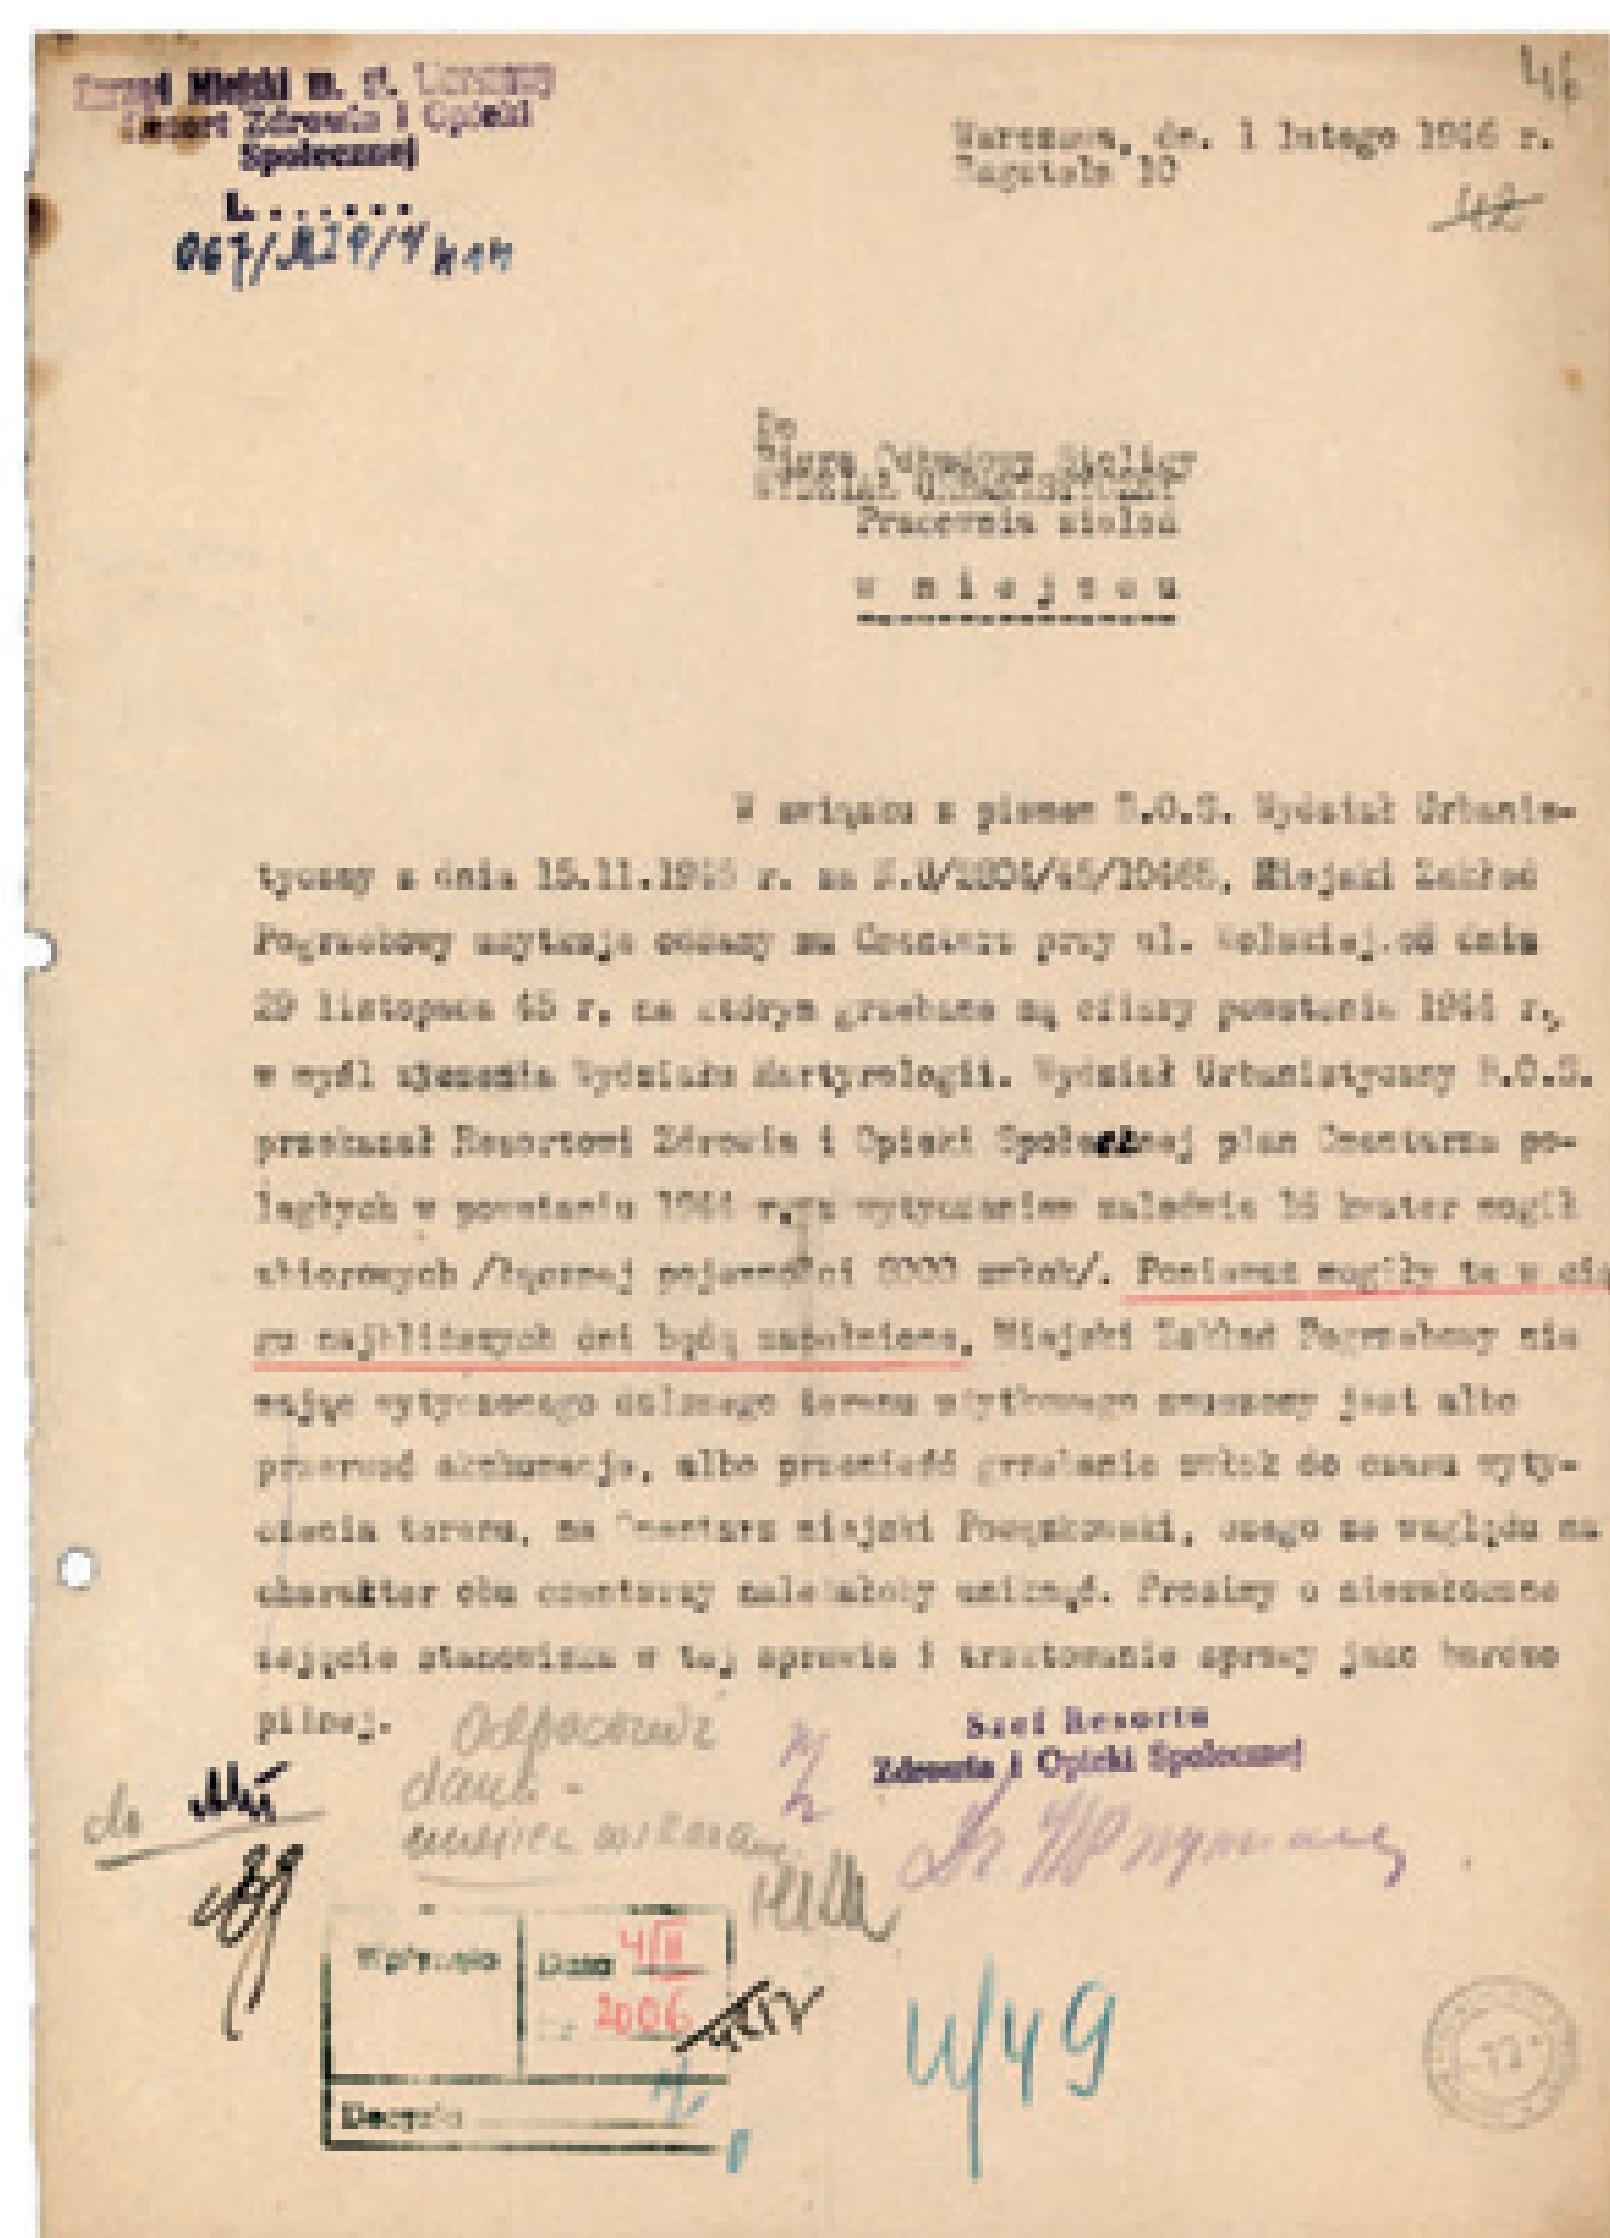

Pismo Zarządu Miejskiego Resortu Zdrowia i Opieki Społecznej do Wydziału Urbanistycznego Pracowni Zieleni Biura Odbudowy Stolicy w sprawie zapelnienia już istniejących mogił na cmentarzu i konieczności wytyczenia miejsc na nowe mogiły, 1 II 1946 (APW) ◆ Letter from the Department of Health and Social Services of the Warsaw Municipality to Department of Urbanisation Greenery Workshop of the Warsaw Reconstruction Office concerning the filling up of graves on the cemetery and the need for mark out space for new graves, 1 February 1946 (APW)

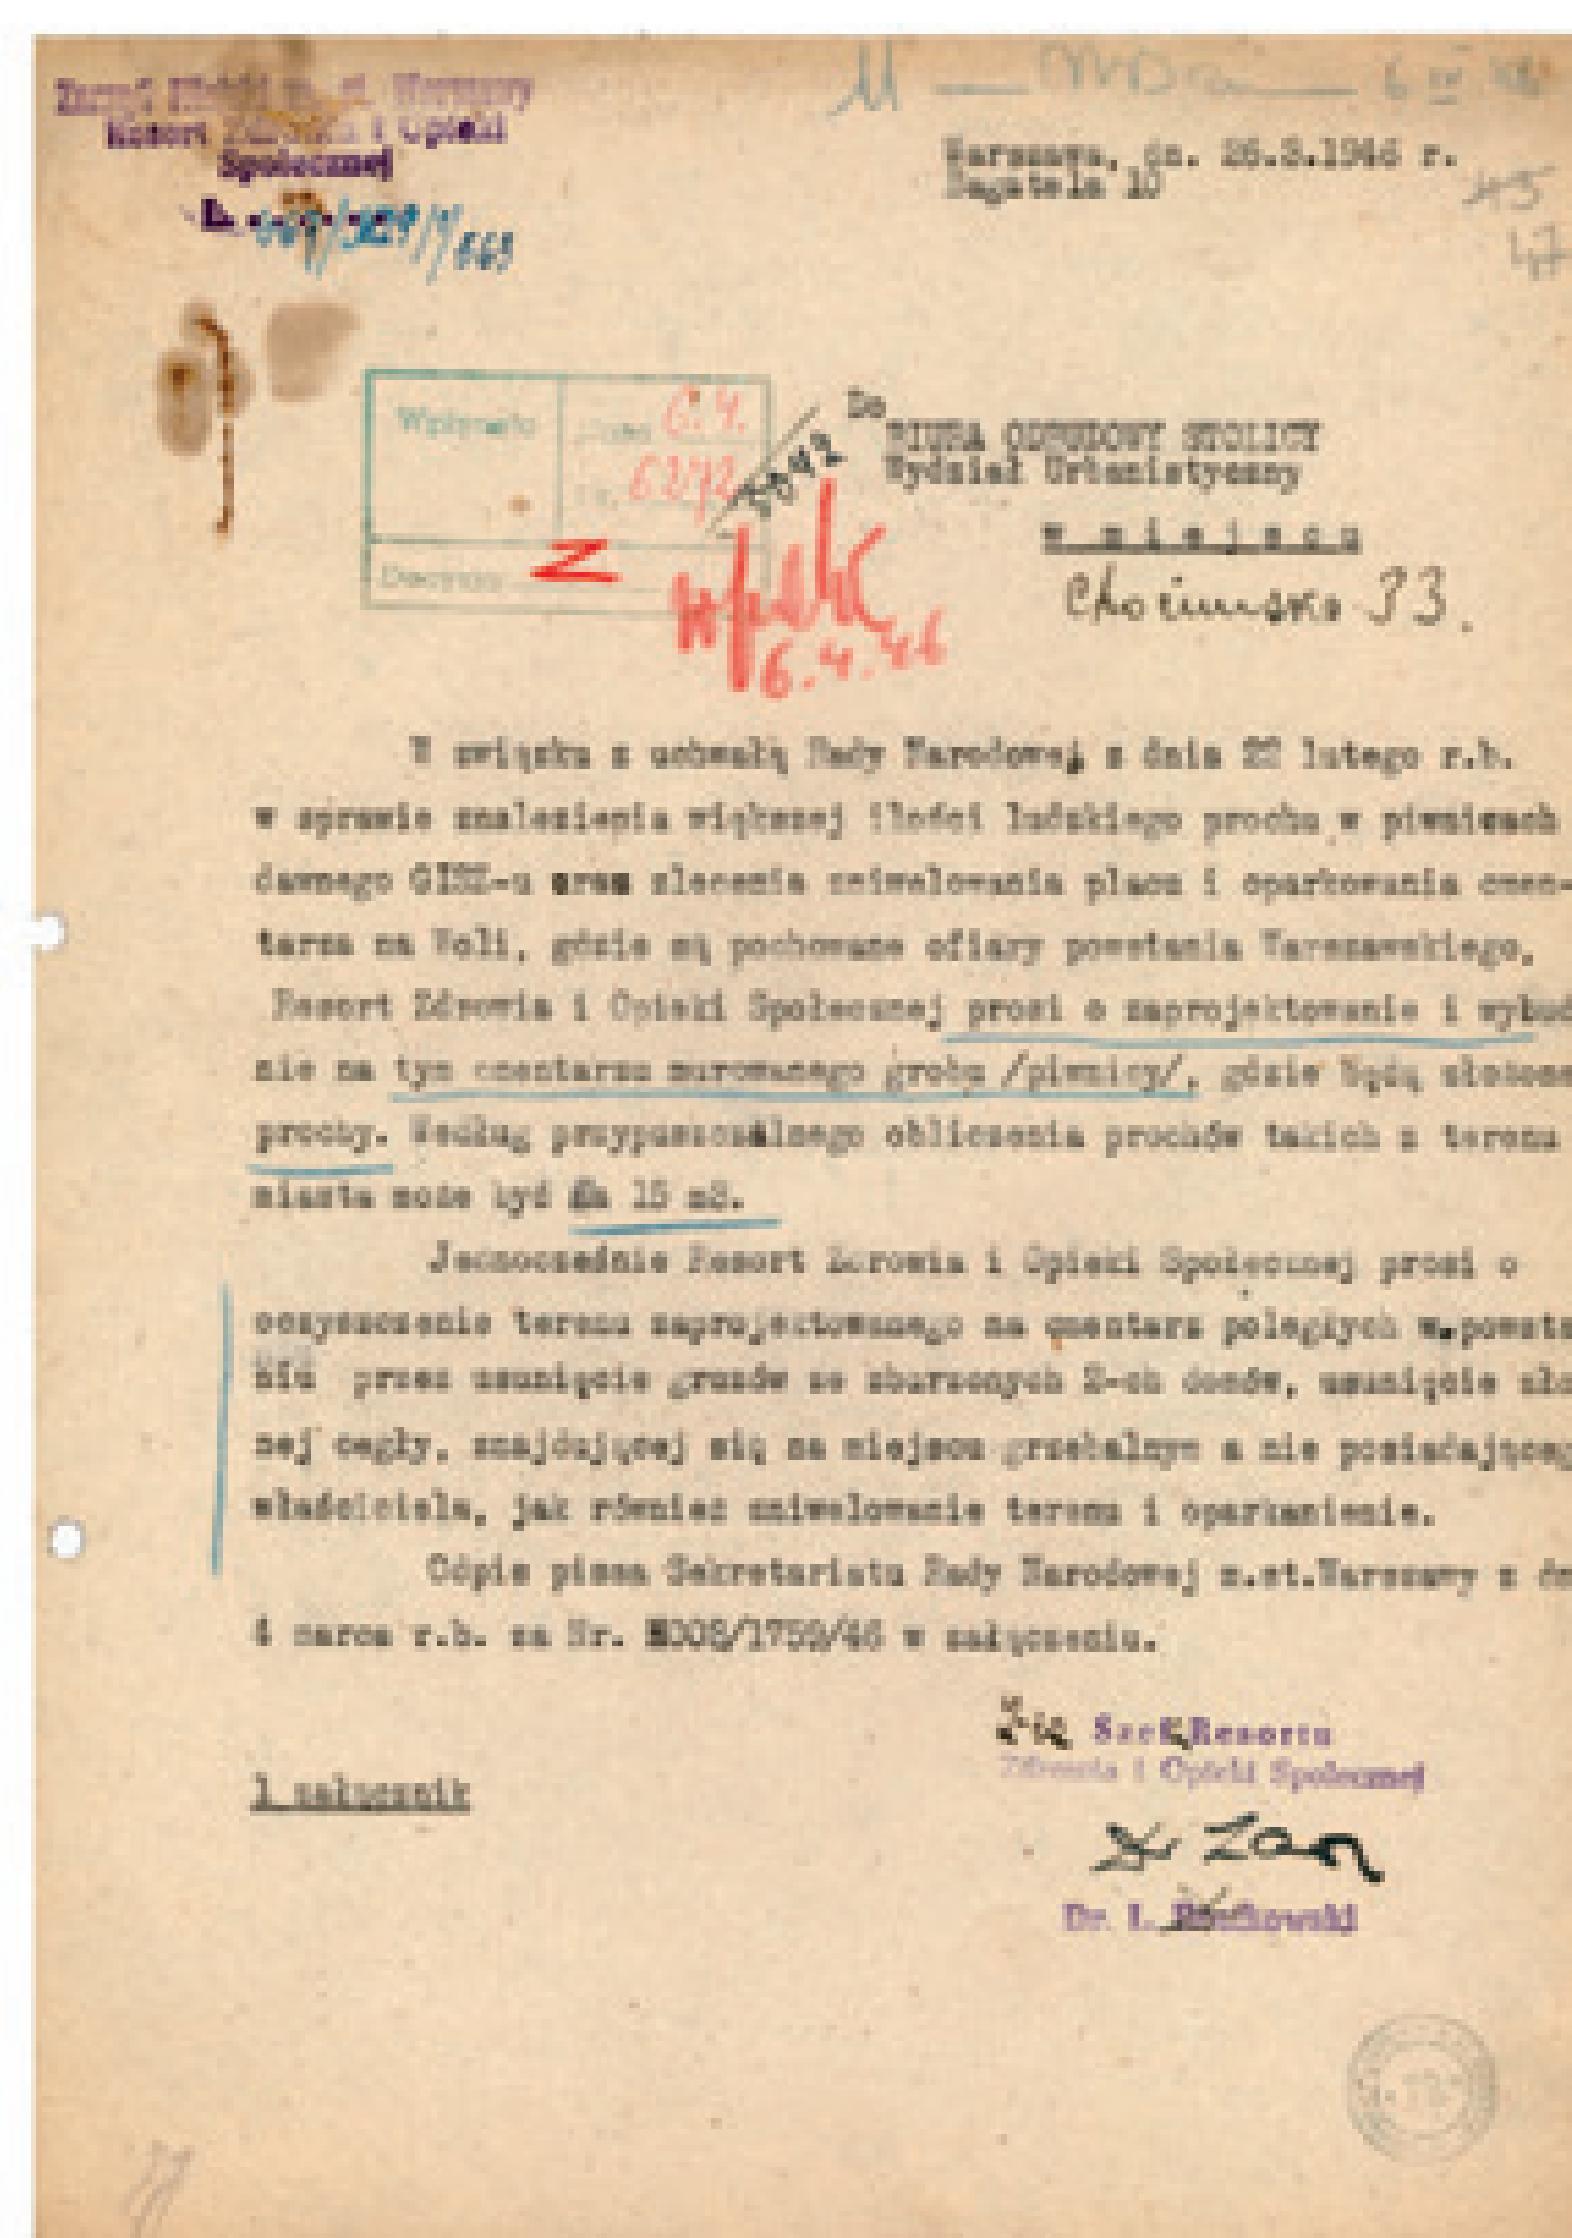


Pismo Zarządu Miejskiego Resortu Zdrowia i Opieki Społecznej do Wydziału Urbanistycznego Biura Odbudowy Stolicy w sprawie dalszego oczyszczenia terenu pod cmentarz w związku z pochówkiem prochów z dawnego Generalnego Inspektoratu Sił Zbrojnych, 26 III 1946 (APW) ◆ Letter from the Department of Health and Social Services of the Warsaw Municipality to Department of Urbanisation of the Warsaw Reconstruction Office concerning further cleaning up the grounds for the future cemetery, because of the burial of the remains from the late General Inspectorate of the Armed Forces, 26 March, 1946 (APW)




Cmentarz Powstańców Warszawy na Woli

Warsaw Insurgents Cemetery in Wola

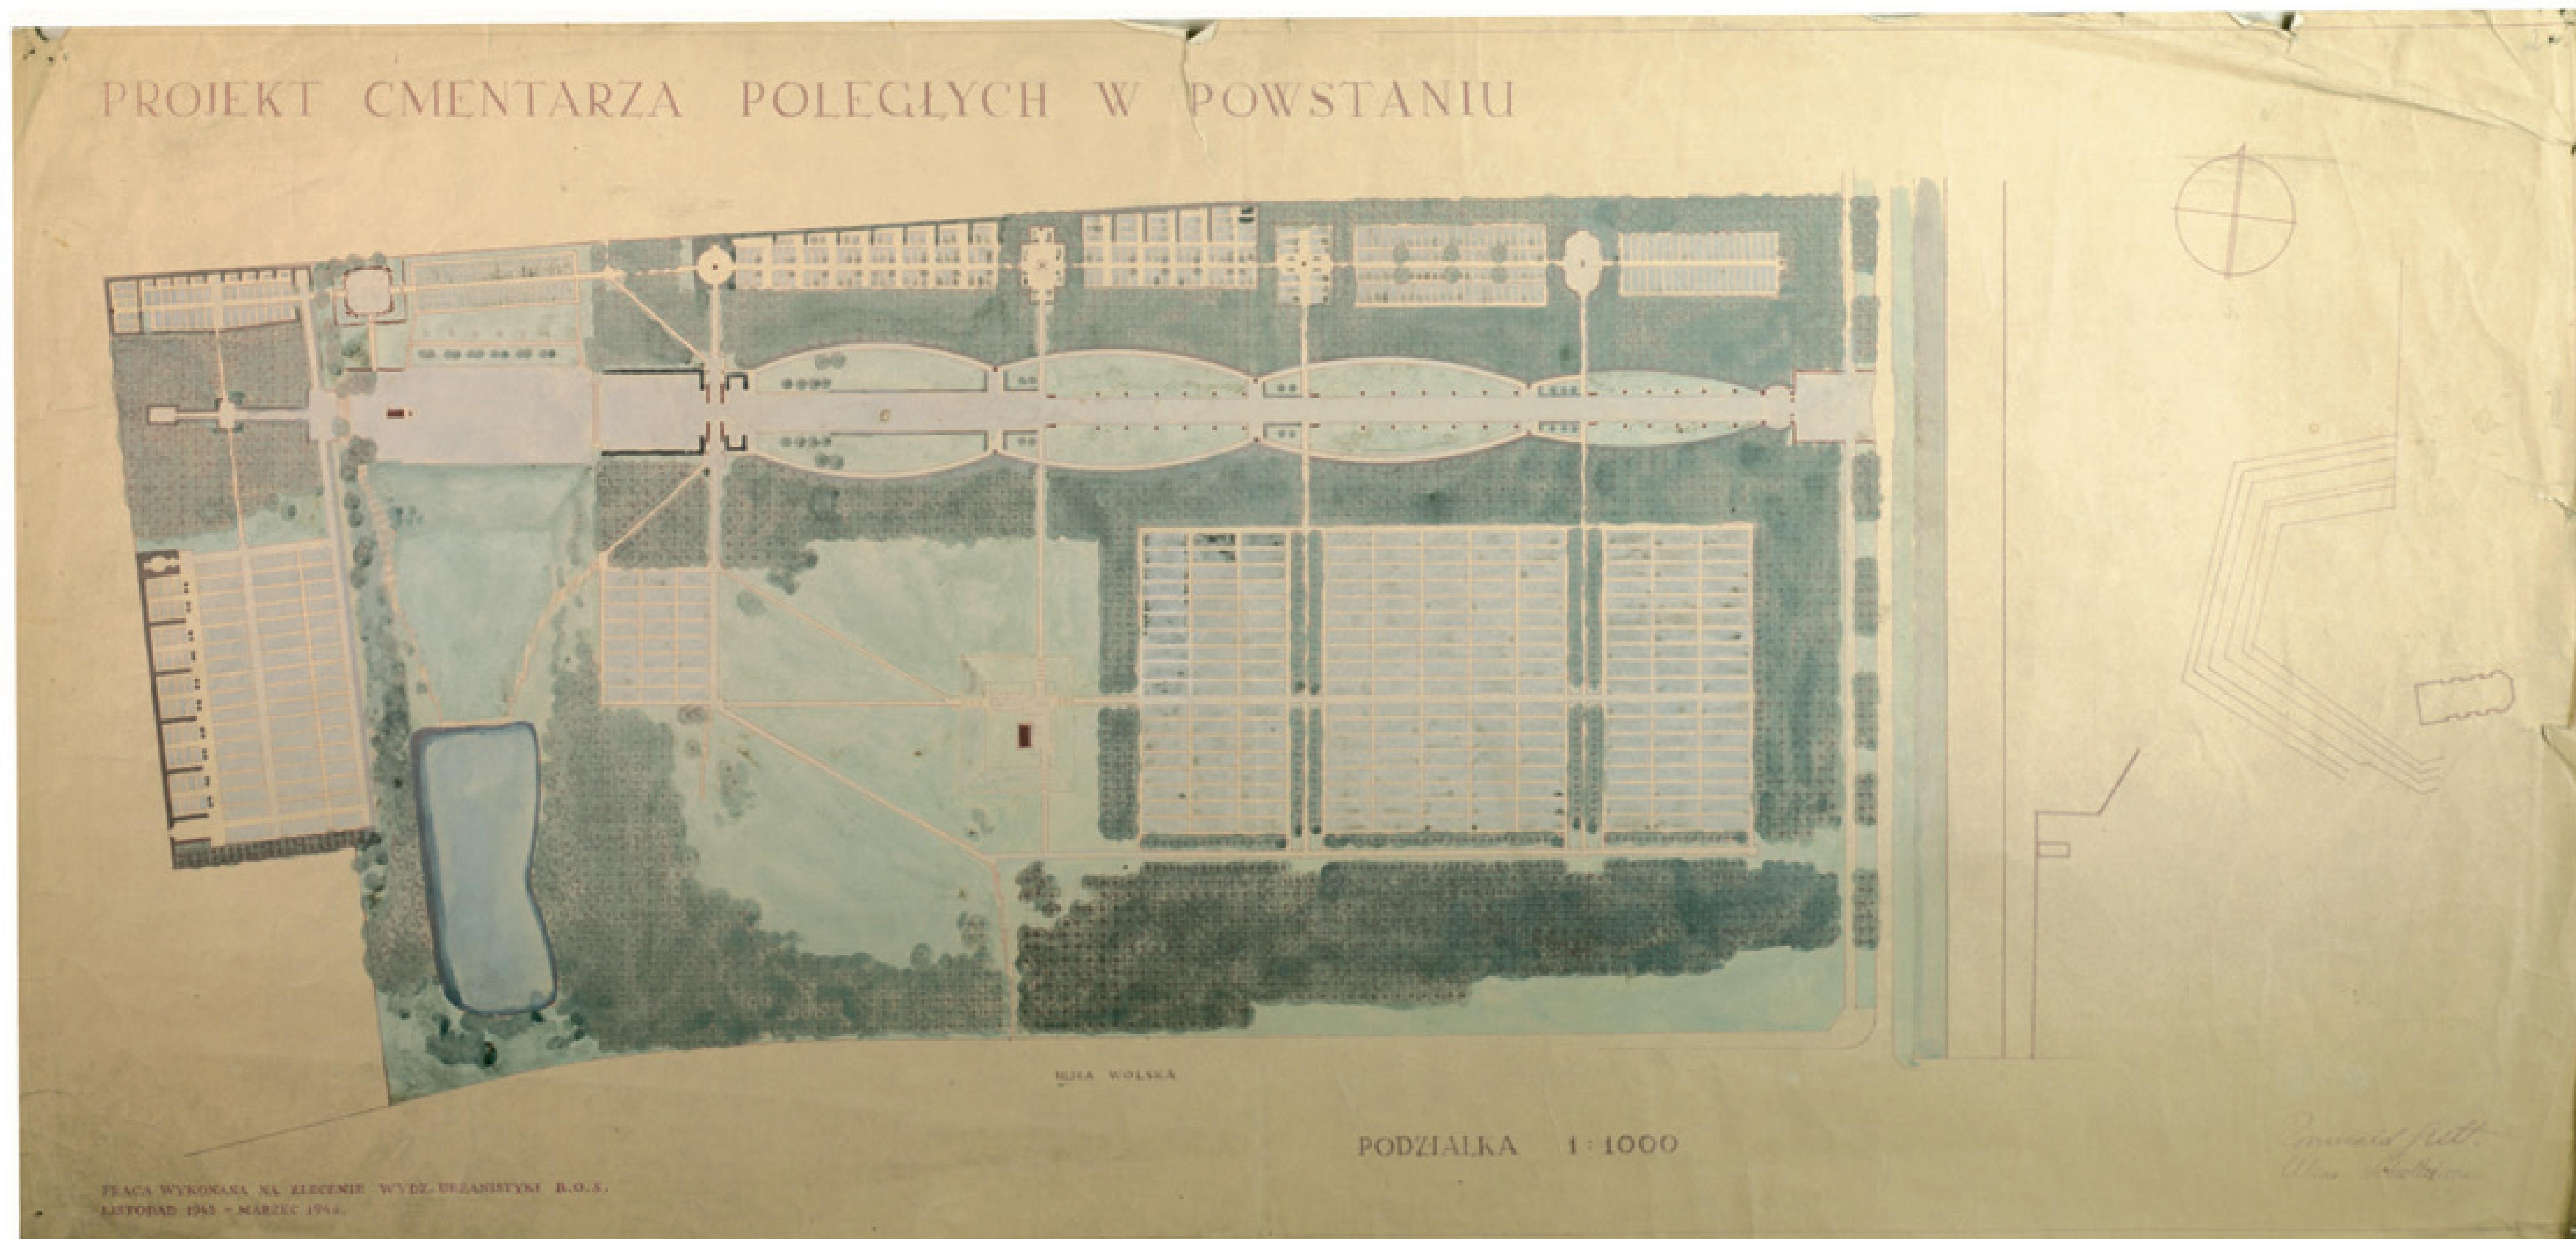


„Projekt Cmentarza Poległych w Powstaniu” autorstwa Romualda Gutta i Aliny Scholtzówny, listopad 1945–marzec 1946 (APW) ◆ “Project of the Cemetery of the Fallen in the Uprising” authored by Romuald Gutt and Alina Scholtz, November 1945–March 1946 (APW)

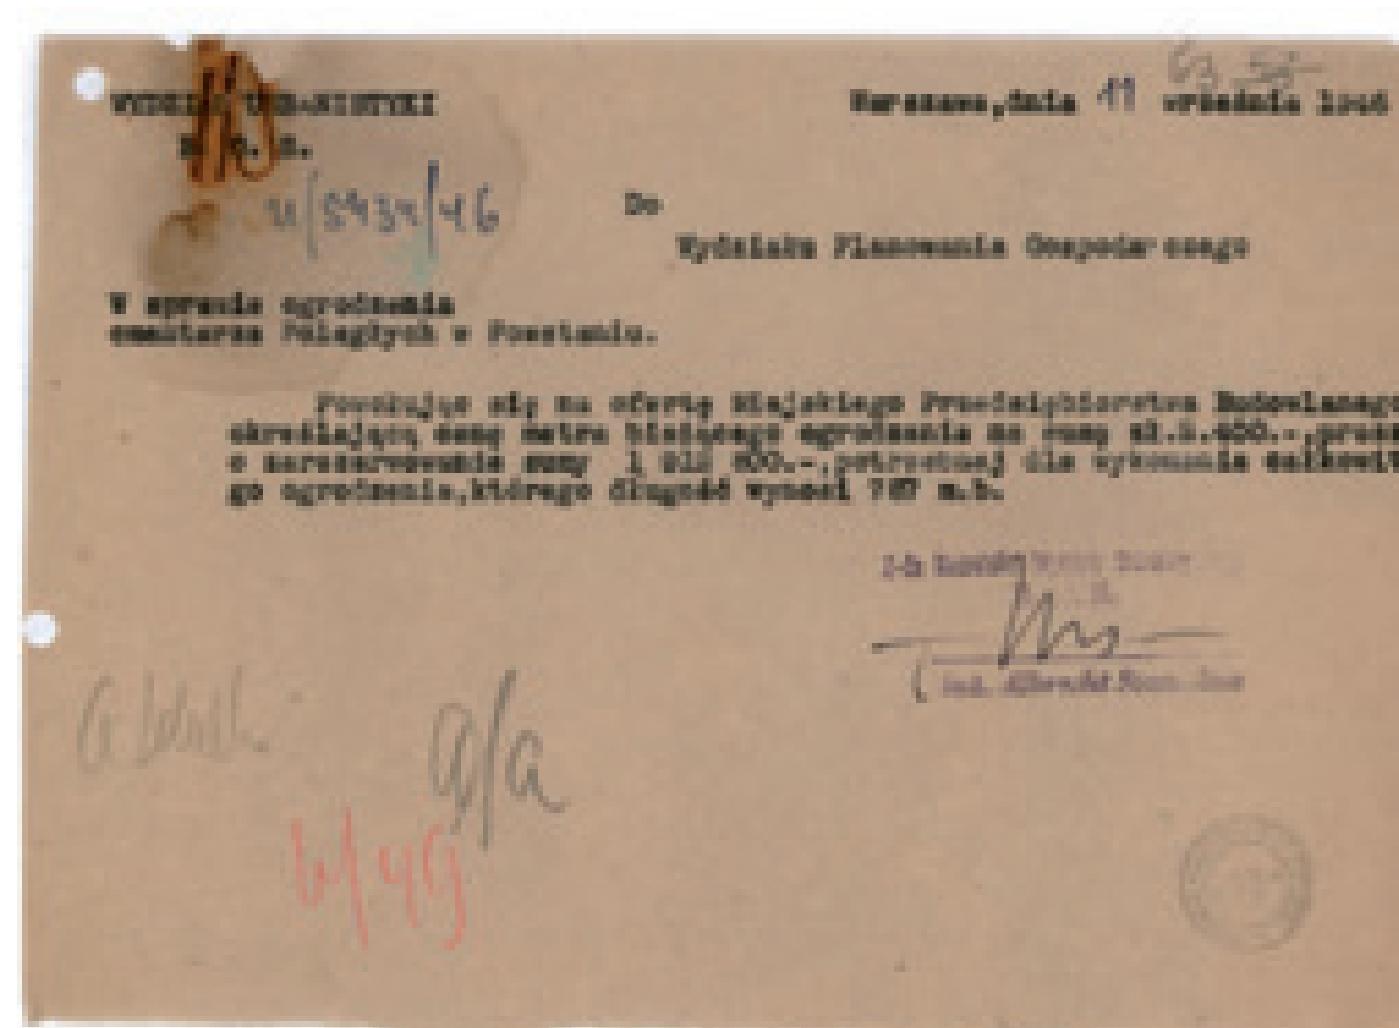

Pismo Wydziału Urbanistyki Biura Odbudowy Stolicy do Wydziału Planowania Gospodarczego Biura Odbudowy Stolicy w sprawie zarezerwowania środków finansowych na wykonanie ogrodzenia Cmentarza Powstańców na Woli, 11 IX 1946 (APW) ◆ Letter from the Department of Urbanisation of the Warsaw Reconstruction Office to the Department of Economic Planning of the Warsaw Reconstruction Office concerning the reservation of financial means for building of a fence around the grounds of the Insurgents Cemetery in Wola, 11 November 1946 (APW)



„Głos Ludu” 1946, nr 231 (AAN) ◆ “Głos Ludu” (“Voice of the People”) 1946, no. 231 (AAN)

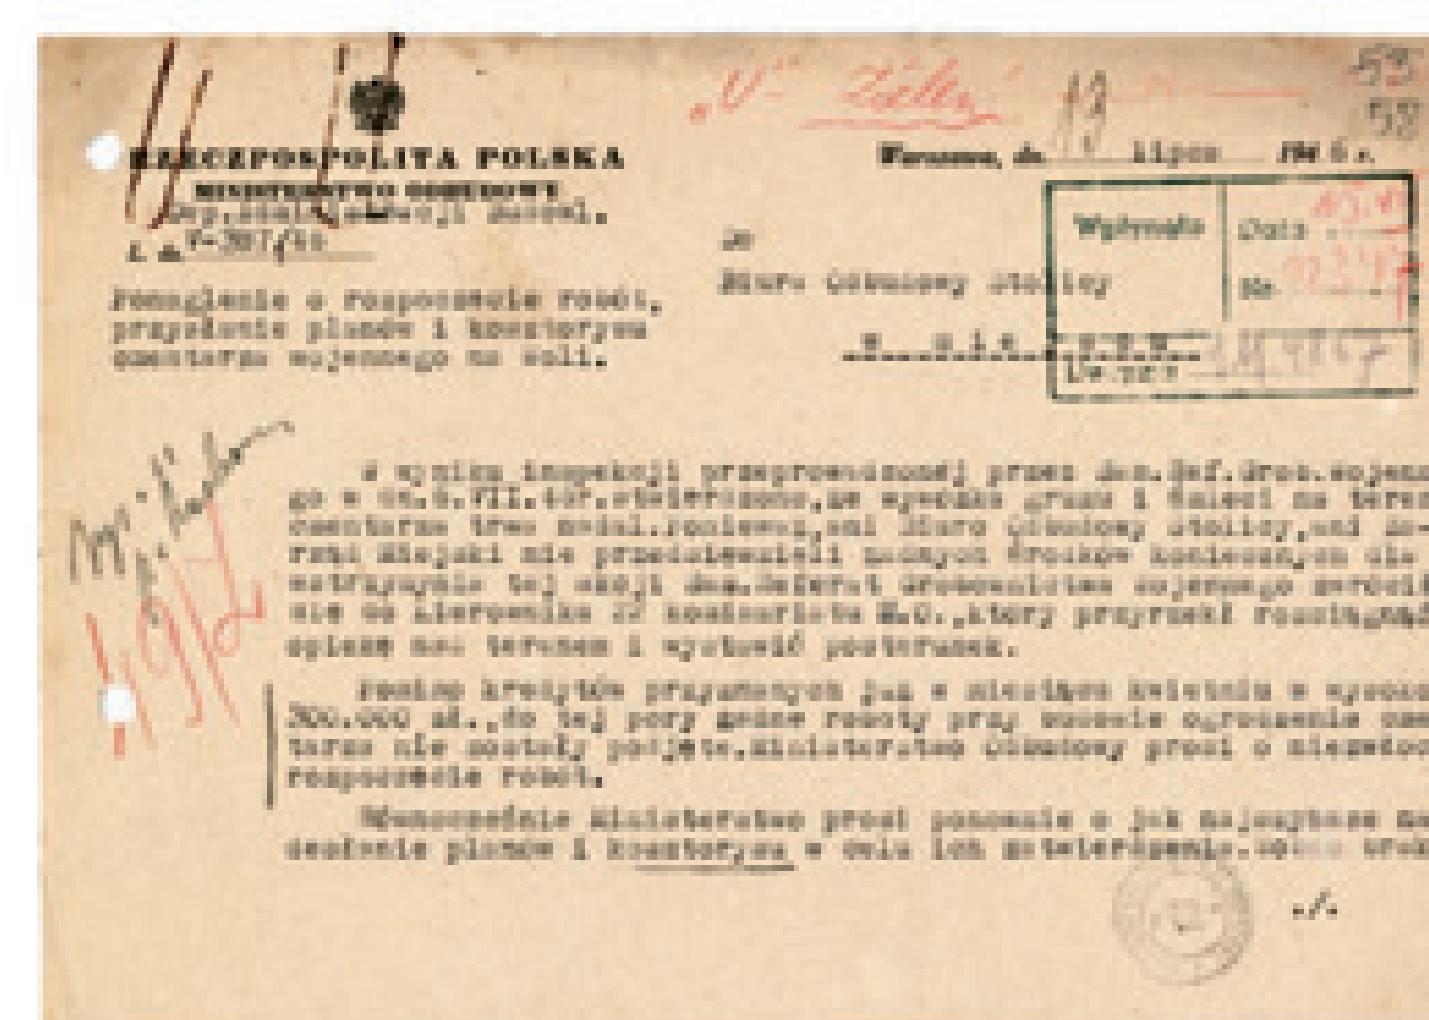

Pismo Departamentu Administracji Budowlanej Ministerstwa Odbudowy w sprawie niezwłocznego podjęcia prac przy budowie ogrodzenia cmentarza wojennego na Woli, 13 VII 1946 (APW) ◆ Letter by the Department of Construction Administration of the Warsaw Reconstruction Office concerning the immediate start of work towards building the fence around the war cemetery in Wola, 13 July 1946 (APW)



Pierwsze pochówki na Cmentarzu Powstańców Warszawy na Woli



Fragment fotoplanu Warszawy z 1945 r. przedstawiający Wolię, widoczny teren, na którym zorganizowano Cmentarz Powstańców Warszawy

◆ Fragment of the photoplans of Warsaw from 1945, showing Wola. The area where the Warsaw Insurgents Cemetery is located is visible



Zdjęcie lotnicze Woli, 1945 (APW) ♦ Aerial photograph of Wola, 1945 (APW)

Pogrzeb, jakiego nie zna Świat

„Gazeta Ludowa” 1946,
nr 207 ◆ “Gazeta
Ludowa” (“People’s
Gazette”) 1946, no. 207



Ulica Wolska 174 – przed budową cmentarza (APW) ◆ Wolska Street 174 – before the construction of the cemetery (APW)

Pomnik powstańców warszawskich

Dnia 29 kw. m. w godz. 11 odbyły się uroczyste pochody i otwarcie cmentarza powstańców warszawskich (przy ul. Wołoskiej), obok katolickiego cmentarza wojskowego, który znajduje się wraz z barbarką kościoła białoruskiego.

Cmentarz poległych będzie historycznym pomnikiem, którym Warszawa upamiętni bohaterów powstania warszawskiego 1944 r.

Nad stroną rosyjską cmentarza postawił mniszek R.O.S. zez. z Wydziałem Statystycznym Ministerstwa Kultury i Sztuki. Prace przy urządzaniu cmentarza zostały rozpoczęte.

Resort Zdrowia i opieki społecznej zwrócił się z apelom do władz organizacji społecznych i mieszkańców stolicy o jak najbardziej posypane na podstawie uroczystości. Pełniąc się organizacje społeczne o wywiązały się ponownie aktywnie.

„Gazeta Ludowa” 1945, nr 21 ◆ “Gazeta Ludowa” (“People’s Gazette”) 1945, no. 21

CMENTARZ-POMNIK POWSTANCIÓW WARSZAWSKICH

W dniu 29 kw. o godz. 11-ej odbydzie się przy ul. Wojska Polskiego (obok cmentarza Wojskowego) uroczyste poświęcenie i otwarcie cmentarza powojennego, który zginęli w walce z barbarzyńcami hitlerowskimi.

Resort Zdrowia i Opieki Społecznej tworząc
się z appiem do wiedzy, organizacji społecznych
i mieszkańców gminy o jak najliczniejsze przy-
bycie do tej uroczystości. Przed nimi organizacje
społeczne o wystąpieniu z pośaniem zatrudnio-
wymi. (II)

◆ "Życie Warszawy" ("Life of Warsaw")
1945, no. 324

Prochy poległych w walce z hitleryzmem
spoczna w Warszawie na specjalnym cmentarzu

Nowozałożony cmentarz Powstańców, który będzie poświęcony bohaterów powstania warszawskiego, jest na razie pusty, nieogrodzony.

J. Stanisławiecka, przedstawicieli organizacji społecznych i społeczeństwa, po czym złożono grobu plenerowych 4-ch pośmiertnych. Dr. Kuchnicki, na wypowiedź do rocznicy powstania Litwy.

padomęgo, przypominał bieżącemu uczestnikowi powstania Birczyńskiego zapewnia-

zakon powrócił do sprawowania pełnich nad ich prochami rozbiorzy Zarząd Muzeów, NDA i Ministerstwo Kultury i Sztuki.

wysokość. Tu specjalną zdolnością jest możliwość zidentyfikowania i odnalezienia wszelkich zamotanych w sieci i gł. których trudno wydobyć się zidentyfikować, a których rodzący się nie potrafią, aby te specjalne.

"Życie Warszawy" 1945, nr 331 ♦ "Życie Warszawy"
("Life of Warsaw") 1945, no. 331



Cmentarz Powstańców Warszawy na Woli

Warsaw Insurgents Cemetery in Wola



Pomnik „Polegli Niepokonani” na Cmentarzu Powstańców Warszawy na Woli według projektu Gustawa Zemły, odsłonięty we wrześniu 1973 r., 2013, fot. V. Urbaniak ◆ “The Warsaw Fallen Unconquerable” monument in the Warsaw Insurgents Cemetery in Wola, designed by Gustaw Zemła, revealed in September 1973, 2013, photographer V. Urbaniak



Tablica pamiątkowa przy pomniku „Polegli Niepokonani” w Warszawie, 2013, fot. V. Urbaniak ◆ Commemorative plaque near the “The Warsaw Fallen Unconquerable” monument, 2013, photographer V. Urbaniak



Widok współczesny Cmentarza Powstańców Warszawy, 2013, fot. V. Urbaniak ◆ A contemporary view of the Warsaw Insurgents Cemetery, 2013, photographer V. Urbaniak



Nagrobek na mogile poległych i spalonych w czasie powstania na ulicy Wolskiej, 2013, fot. V. Urbaniak ◆ Gravestone on the grave of the fallen and burnt alive during the Uprising on Wolska Street, 2013, photographer V. Urbaniak



Mogila ofiar narodowości żydowskiej rozstrzelanych na boisku Klubu Sportowego „Skra”, 2013, fot. V. Urbaniak ◆ Grave of Jewish victims shot on the grounds of the Sports Club “Skra” playing field, 2013, photographer V. Urbaniak



Mogila obrońców Warszawy poległych w latach 1939–1944, 2013, fot. V. Urbaniak ◆ Grave of the defenders of Warsaw fallen in years 1939–1944, 2013, photographer V. Urbaniak



Mogila ofiar spalonych przed kościołem św. Wojciecha na Woli, 2013, fot. V. Urbaniak ◆ Grave of the victims burnt alive in front of the St. Wojciech Church in Wola, 2013, photographer V. Urbaniak



Materiały do wystawy pochodzą ze zbiorów: ◆ The materials for the exhibition come from the collections of:

AAN – Archiwum Akt Nowych ◆ The Central Archives of Modern Records in Warsaw
 AGAD – Archiwum Główne Akt Dawnych ◆ The Central Archives of Historical Records in Warsaw
 APW – Archiwum Państwowe m.st. Warszawy ◆ The State Archive of the Capital City of Warsaw
 NAC – Narodowe Archiwum Cyfrowe ◆ The National Digital Archives
 PAP – Polska Agencja Prasowa ◆ The Polish Press Agency